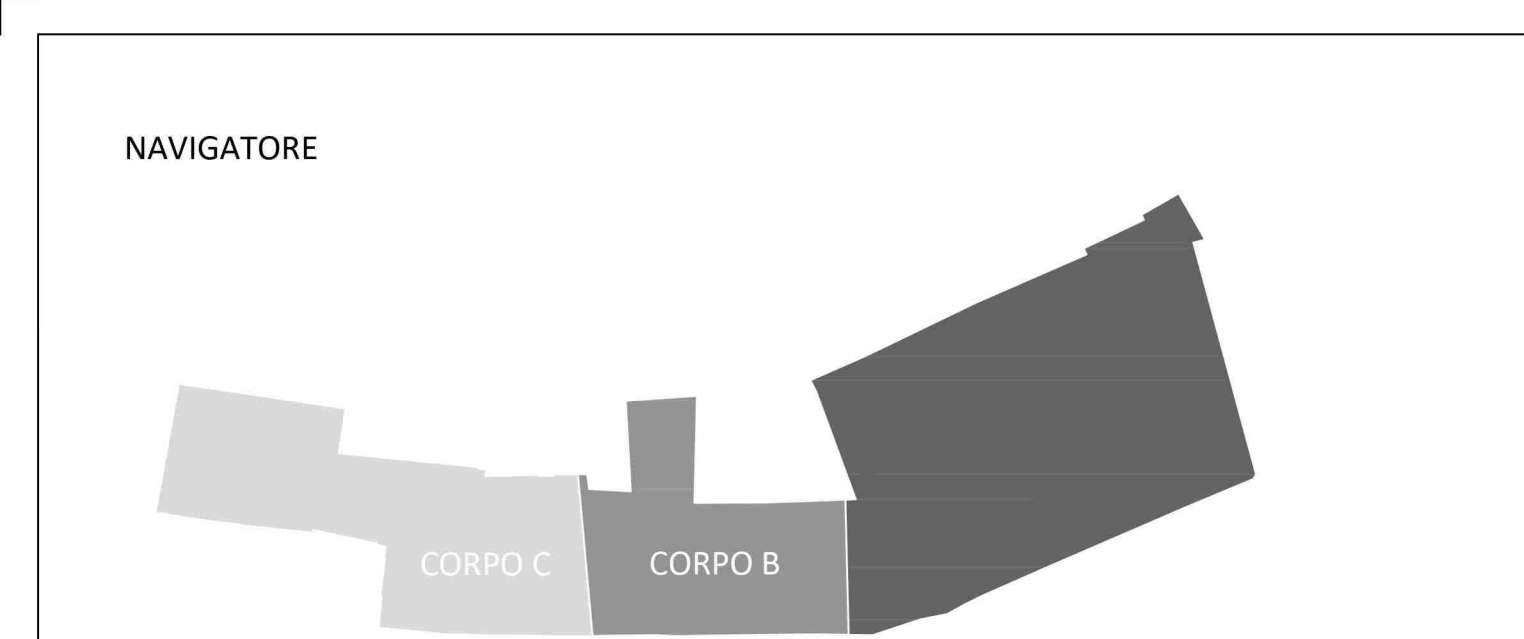


[illegible]

LEGENDA

ELEMENTI STRUTTURALI

MURATURE

PIETRE/RE

CALCESTRUZZO

BLOCCO H.G.L.S. + G.L.S.

MISTA

IMPALCATI

SOLAI E COPERTURE

VOLTE

ALTRI ELEMENTI

FOTOGRAFIE

LESIONI

AMPIEZZA LESIONI su

MURATURA PORTANTE

non passano:

• <4 mm

• 5-10 mm

• >10 mm

AMPIEZZA LESIONI

INCRICCI MURABILI

• <10 mm

• >10 mm

• >10 mm

Lesione diagonale inclinata a 45°
(in parete solida (inferiore di alto))

Lesione a croce

Lesioni orizzontali

Pianta PIANO AMMEZZATO (+ 4,72 m)

scala 1:100

