



Fornitura e posa in opera di arredi tecnici da laboratorio,  
presso l'ex Dipartimento di Scienze Chimiche

UBICAZIONE:  
Via Sant'Agostino 1 - 62032 - Camerino (MC) - Marche - Italia  
COMMITTENTE:  
UNICAM Università degli Studi di Camerino  
Piazza Cavour 19/F 62032 Camerino MC  
P.I.: 00291660439  
C.F.: 81001910439



FASE: PROGETTO ESECUTIVO

Responsabile Unico del Procedimento:  
Ing. Gian Luca Mancini  
Coordinamento Progetto:  
prof. Graziano Leone

Progettazione:  
Ing. Nicola Viali

Collaboratori:  
Ing. Cristiana Bardi  
geom. Bruno Mogliani  
geom. Irene Pizzi



TITOLO:

Planimetria generale piano terra

ARCHITETTONICO

ELABORATO:  
A 0 0 2 (0)

DISCIPLINA	REVISIONE	DATA	OGGETTO	REDAZIONE	VERIFICA	APPROVAZIONE	SCALA
ARCHITETTONICO	01	2023/03	EMISSIONE PROGETTO ESECUTIVO				1:100
	02						
	03						
	04						
	05						
	06						

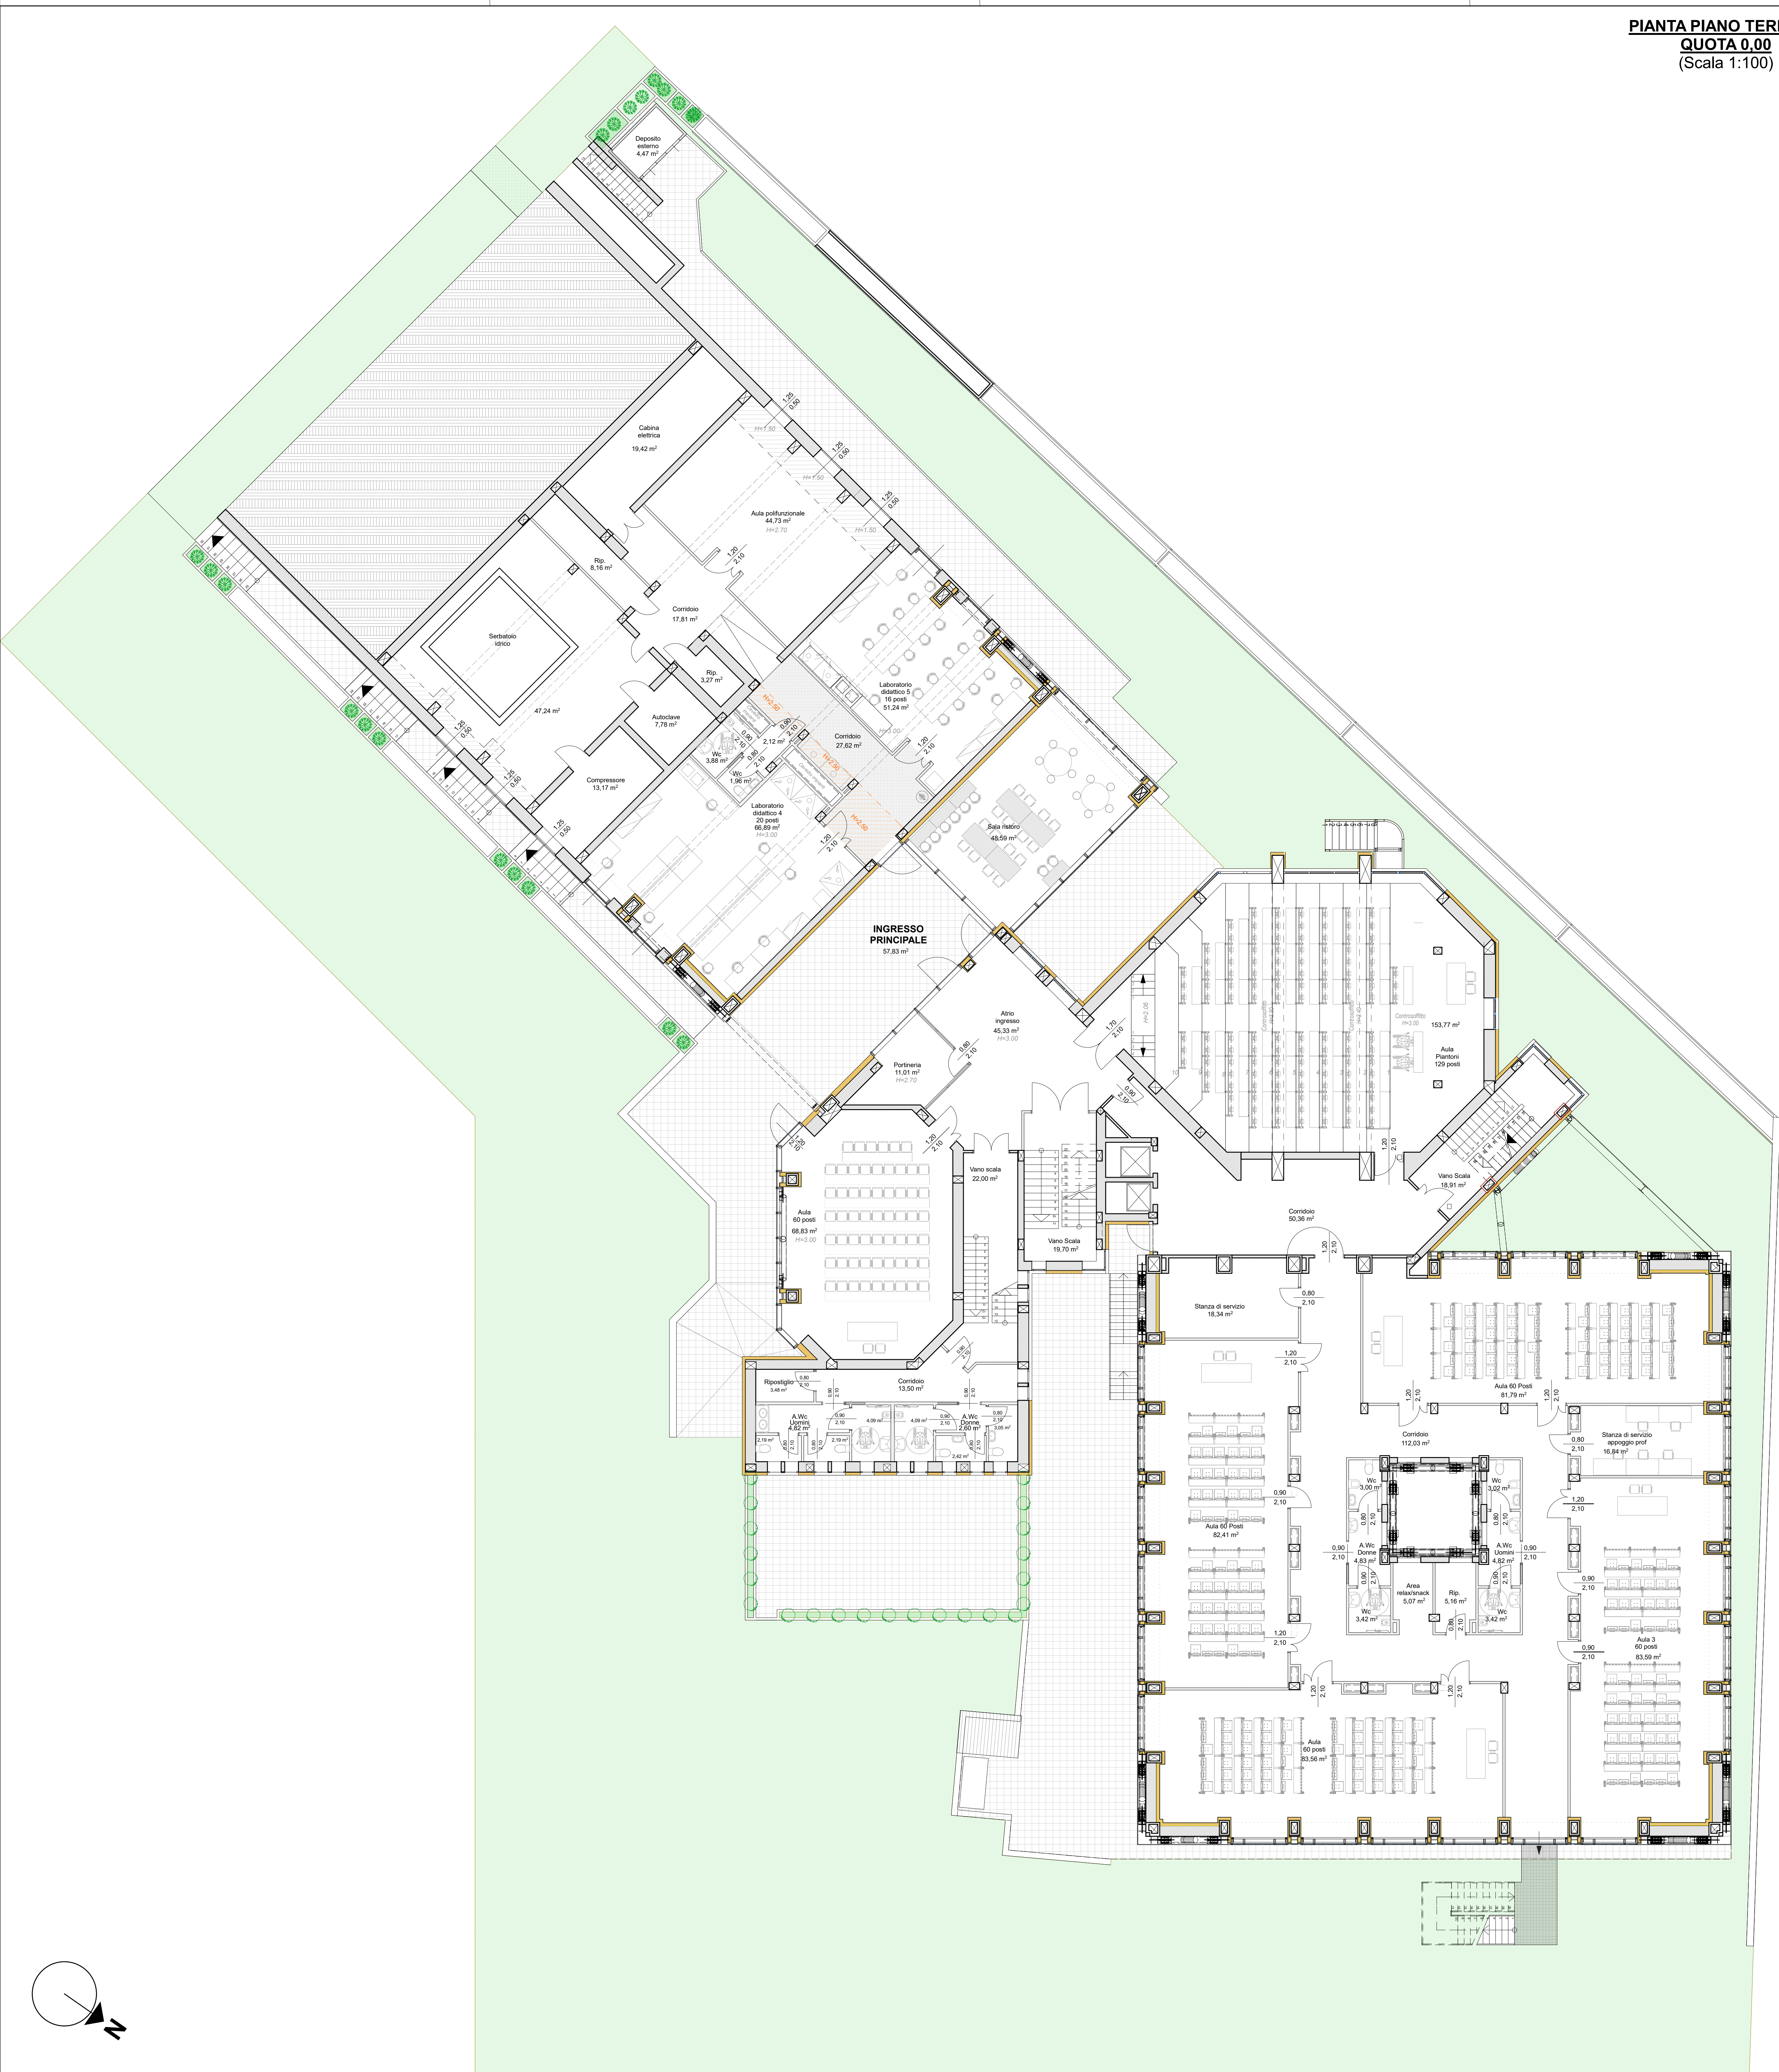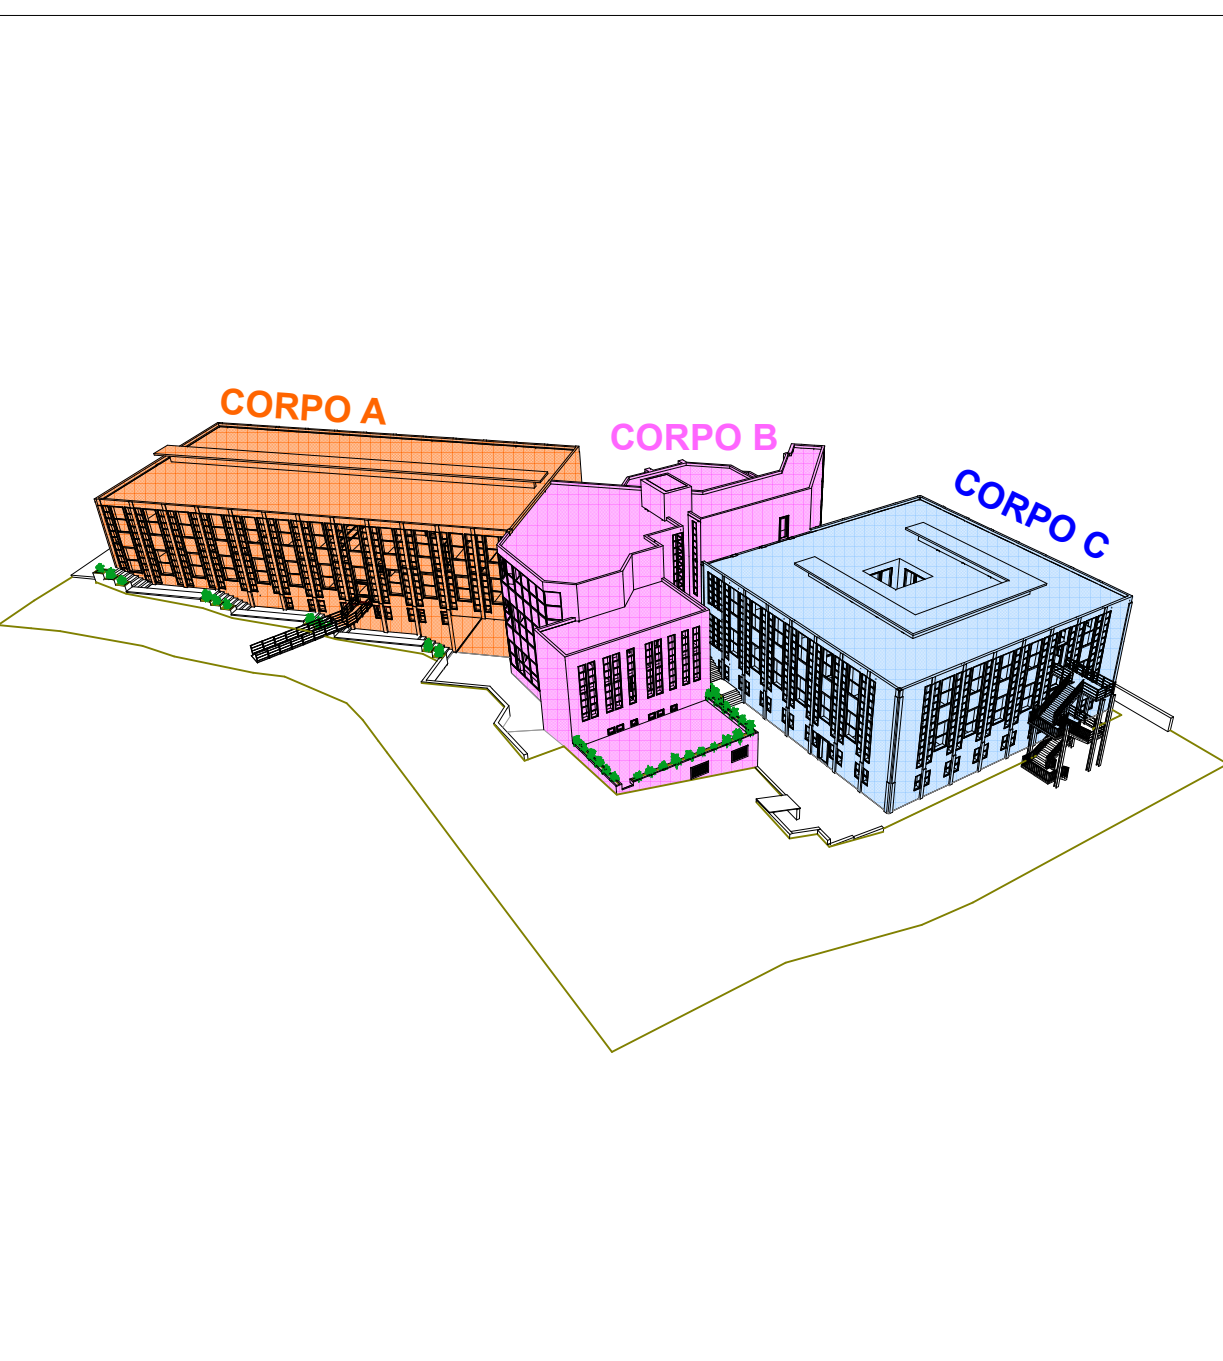

PIANTA PIANO TERRENO  
QUOTA 0.00  
(Scala 1:100)