



Fornitura e posa in opera di arredi tecnici da laboratorio,
presso l'ex Dipartimento di Scienze Chimiche

UBICAZIONE:
Via Sant'Agostino 1 - 62032 - Camerino (MC) - Marche - Italia
COMMITTENTE:
UNICAM Università degli Studi di Camerino
Piazza Cavour 19/F 62032 Camerino MC
P.I.: 00291660439
C.F.: 81001910439



FASE: PROGETTO ESECUTIVO

Responsabile Unico del Procedimento:
Ing. Gian Luca Mancini

Coordinamento Progetto:
prof. Graziano Leoni

Progettazione:
Ing. Nicola Tassi



Collaboratori:
Ing. Cristiana Bordo
geom. Bruno Mogliani
geom. Irene Piazzi

TITOLO:
Planimetria generale piano primo

ELABORATO:

A 0 0 3 (0)

DISCIPLINA			ARCHITETTONICO			SCALA: 1:100
REVISIONE	DATA	OGGETTO	REDAZIONE	VERIFICAZIONE	APPROVAZIONE	
01	2023/03	EMISSIONE PROGETTO ESECUTIVO				
02						
03						
04						
05						
06						

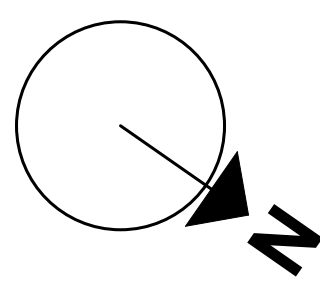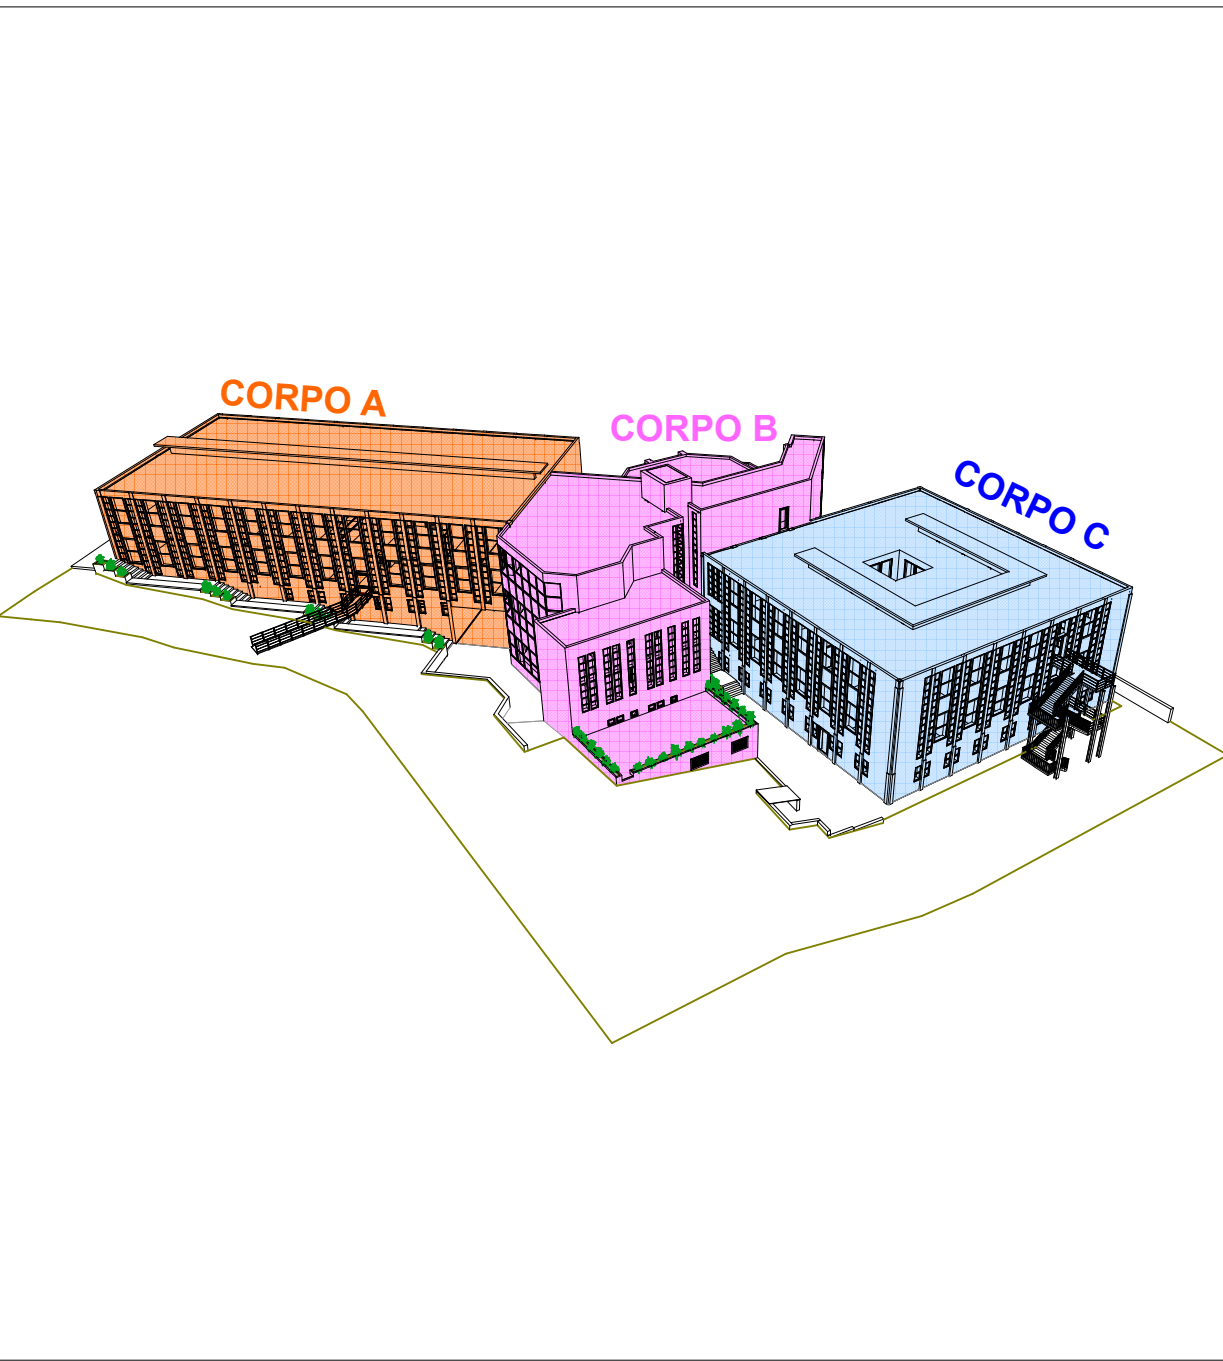

PIANTA PIANO PRIMO
QUOTA +3.80
(Scala 1:100)

