



**Fornitura e posa in opera di arredi tecnici da laboratorio,
presso l'ex Dipartimento di Scienze Chimiche**

UBICAZIONE:
Via Sant'Agostino 1 - 62032 - Camerino (MC) - Marche - Italia

COMMITTENTE:
UNICAM Università degli Studi di Camerino

Piazza Cavour 19/F 62032 Camerino MC
P.I.: 00291660439
C.F.: 81001910439



PROGETTO ESECUTIVO

Responsabile Unico del Procedimento:
Ing. Gian Luca Mancini

Coordinamento Progetto:
prof. Graziano Leone

Progettazione:
Ing. Nicola Viali

Collaboratori:
Ing. Cristiana Bordo
geom. Bruno Mogliani
geom. Irene Piana

TITOLO:



Planimetria generale piano secondo

ARCHITETTONICO

ELABORATO:
A 0 0 4 (0)

DISCIPLINA		REDAZIONE		VERIFICA		APPROVAZIONE		SCALA	
REVISIONE	DATA	OGGETTO	REDAZIONE	VERIFICA	APPROVAZIONE	REDAZIONE	VERIFICA	APPROVAZIONE	SCALA
01	2023/03	MISSIONE PROGETTO ESECUTIVO							1:100
02									
03									
04									
05									
06									

NOTE FILE: ----

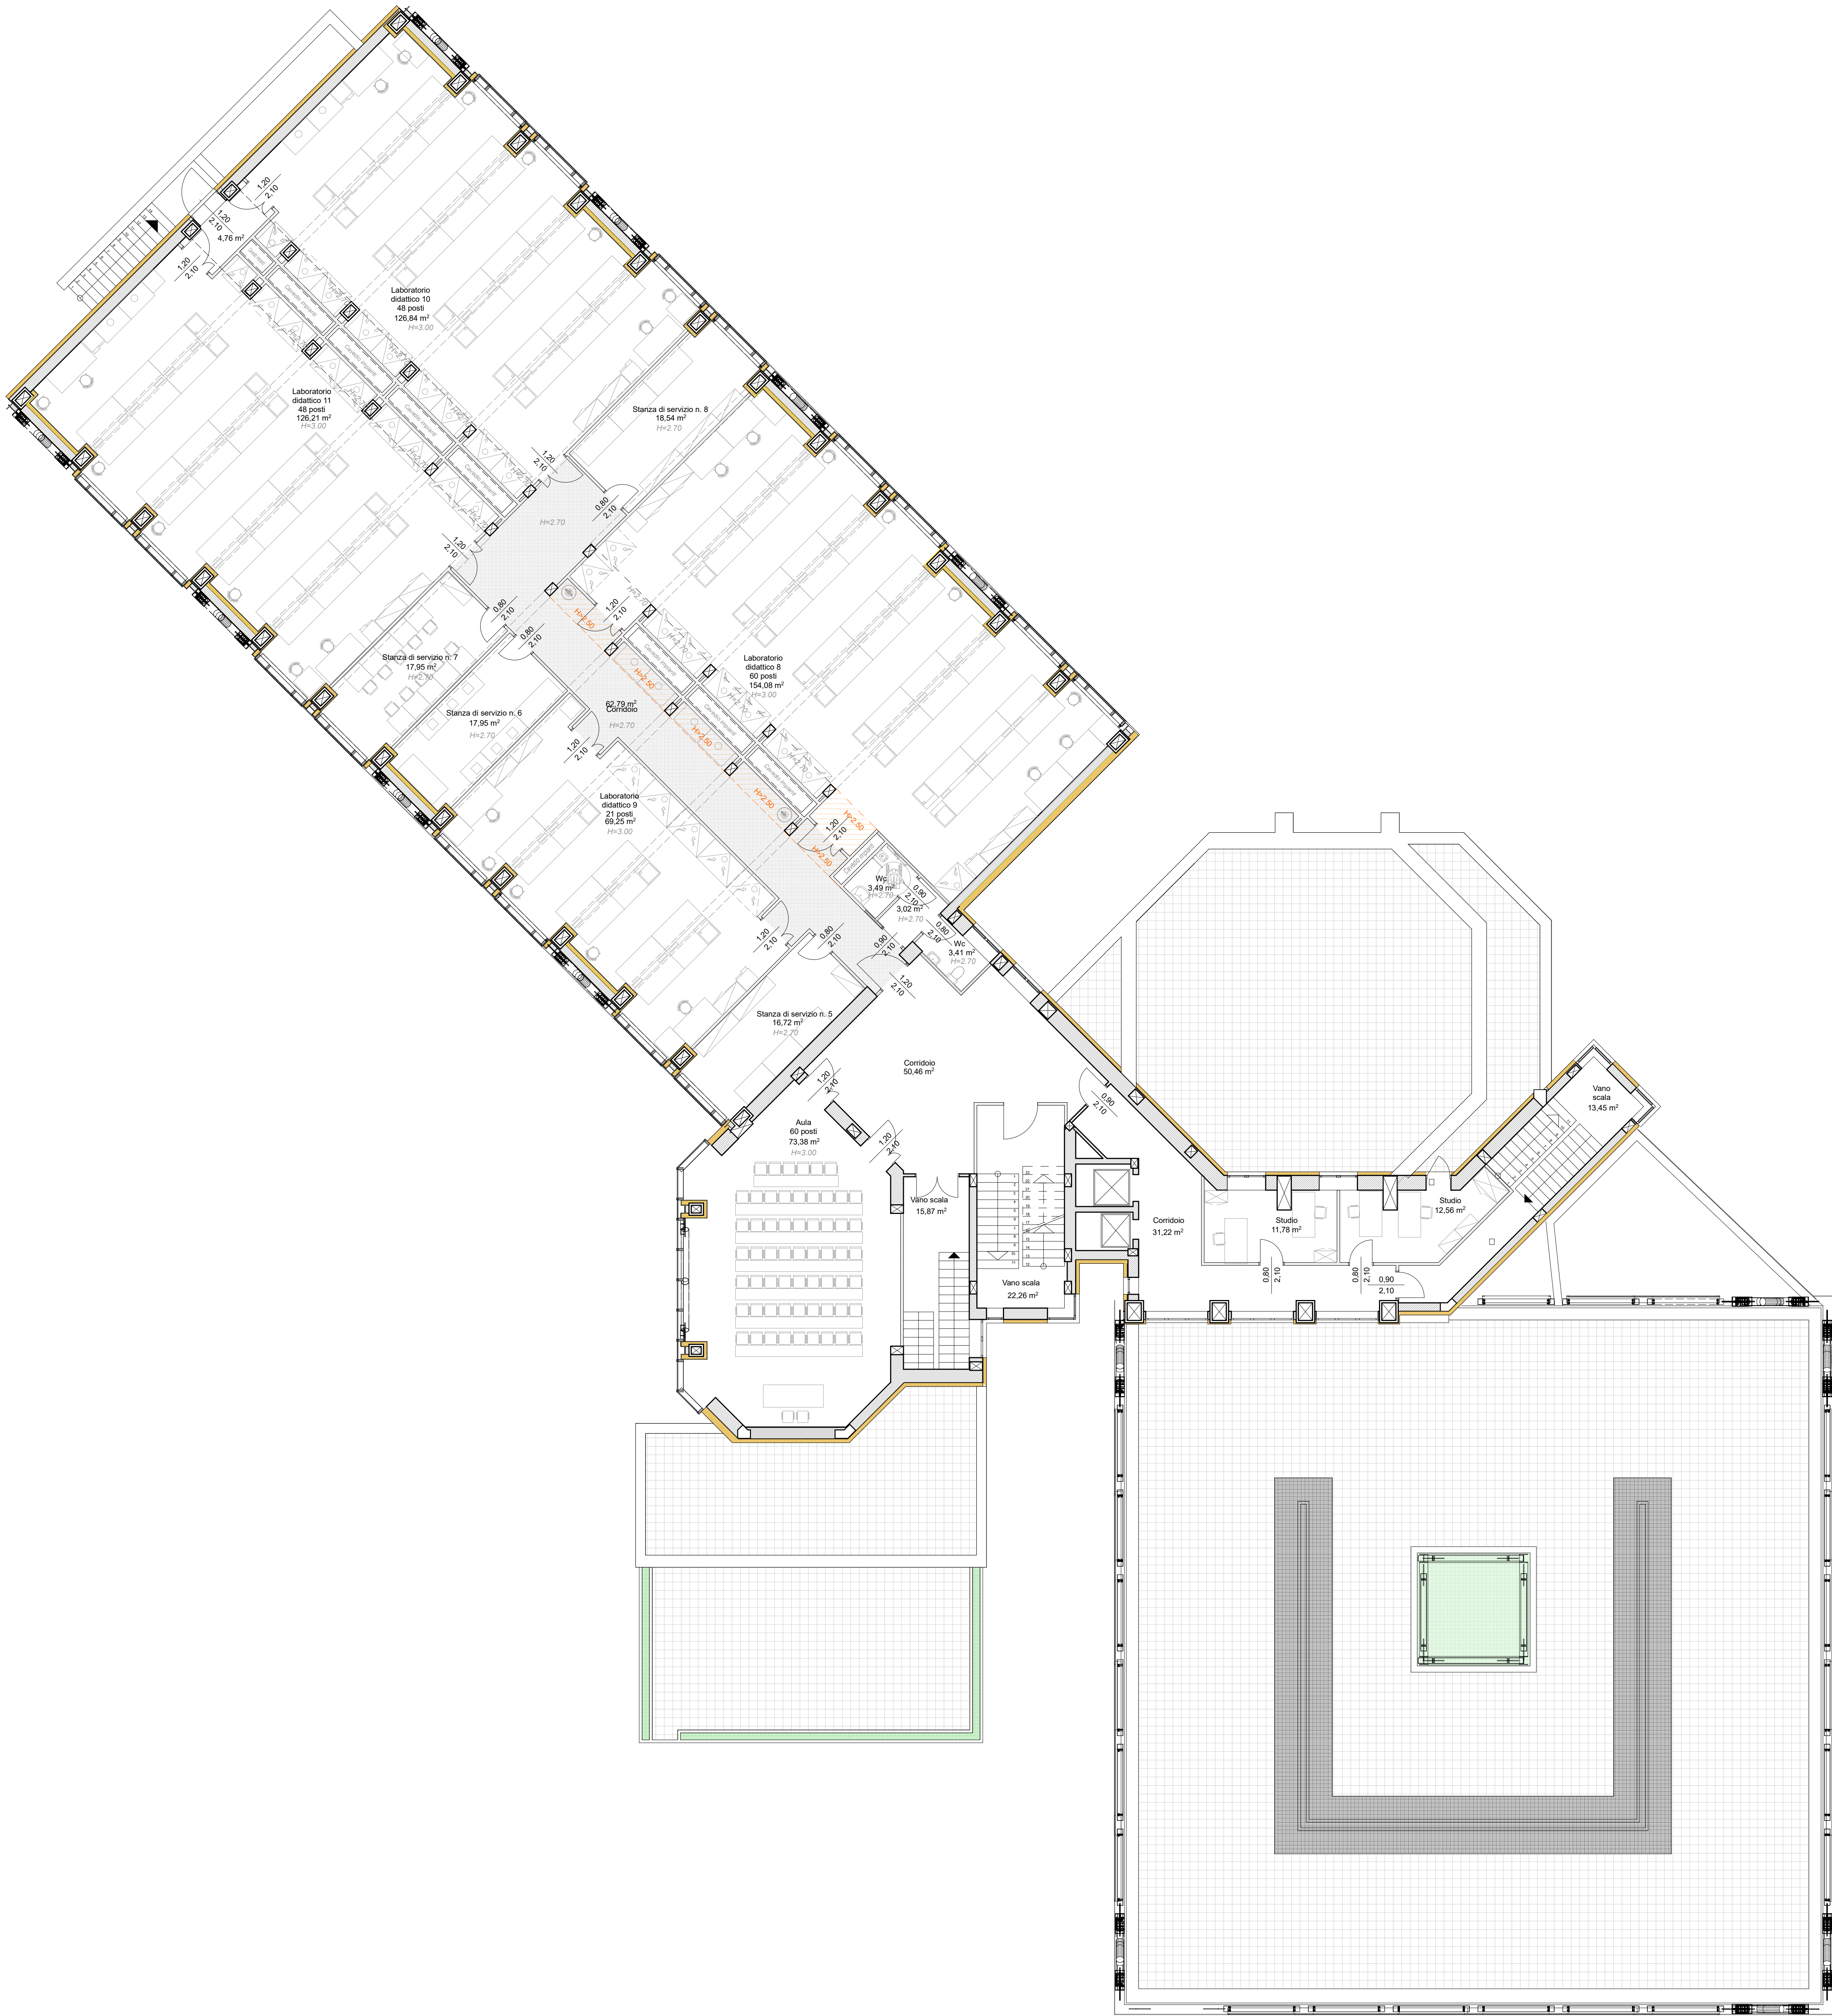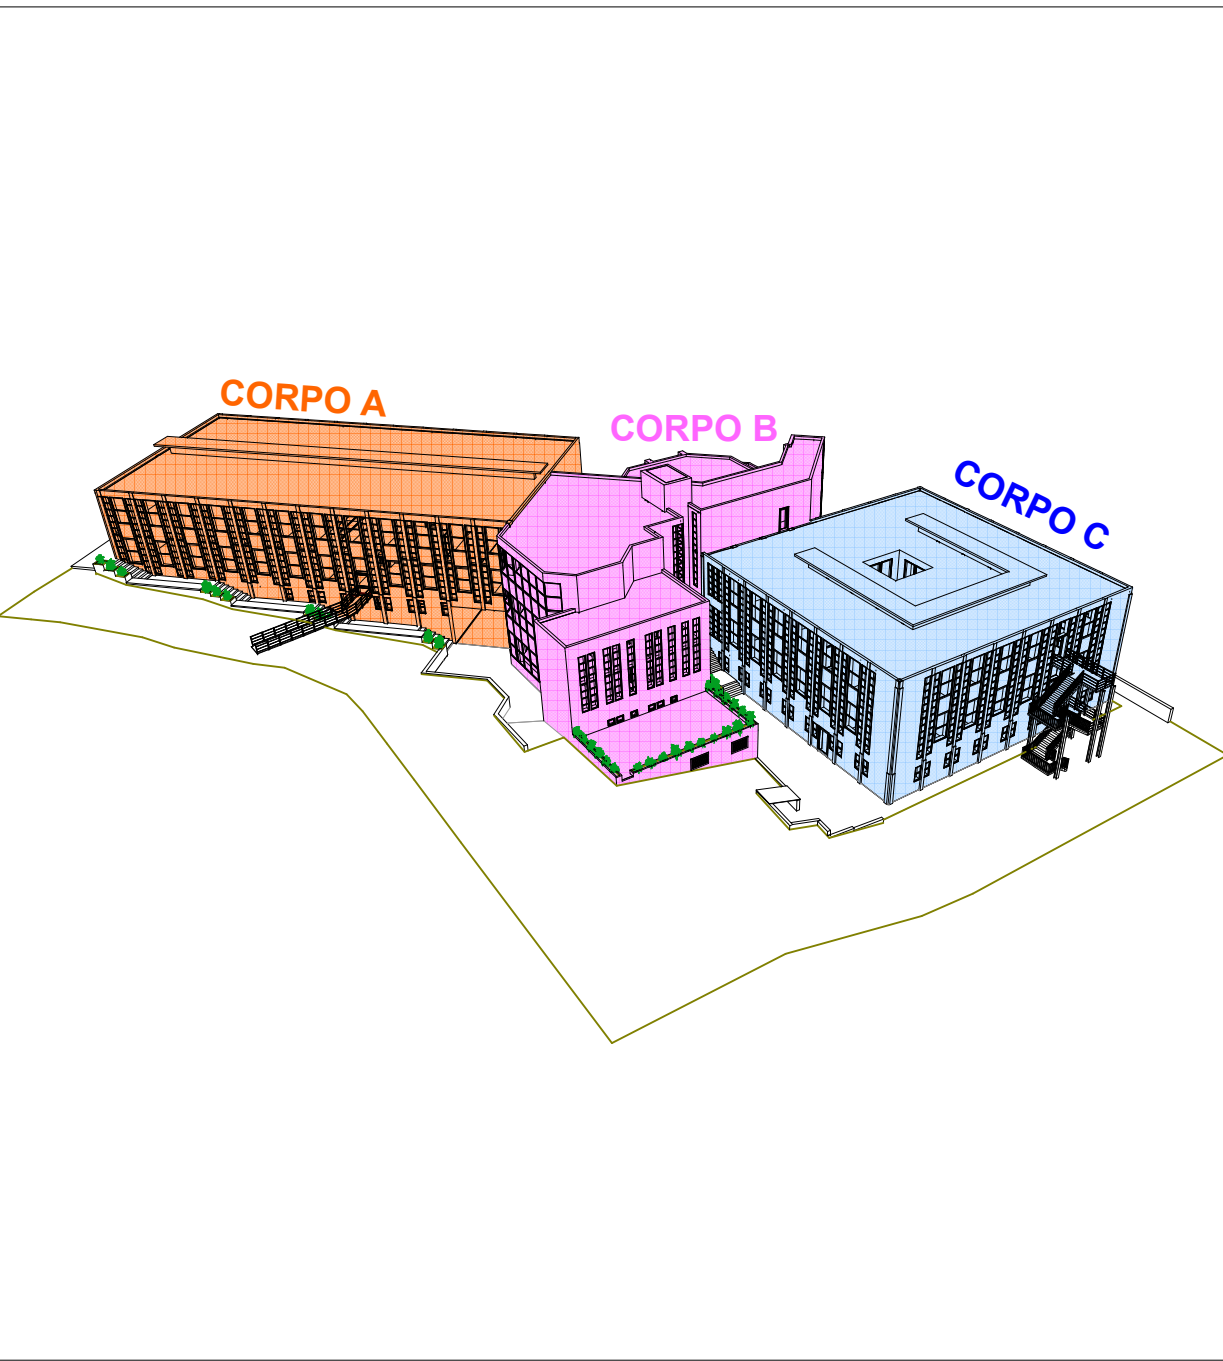

PIANTA PIANO SECONDO
QUOTA +7.60
(Scala 1:100)

