Ordinanza Speciale n.1 del 9 aprile 2021, ex articolo 11, comma 2, del decreto legge 76 del 2020 - "Interventi di ricostruzione della Università di Camerino".

PROGETTO

Riparazione dei danni e miglioramento sismico del Palazzo Ducale (da Varano), danneggiato dagli eventi sismici del 24 agosto 2016 e successivi

LIBICAZIONE

Piazza Cavour - 62032 - Camerino (MC) - Marche - Italia

COMMITTENTE:

UNICAM Università degli Studi di Camerino

Piazza Cavour 19/f 62032 Camerino MC
P.I.: 00291660439
C.F.: 81001910439

Responsabile Unico del Procedimento:
Ing. Gian Luca Marucci

Coordinamento Progetto:
Prof. Ing. Graziano Leoni

Supporto al R.U.P. per:

Indagini strutturali:
Prof. Ing. Alessandro Zona
Ing. Michele Monti
Evolvea s.r.l. - Gruppo Filippetti

Indagini geologiche:
Geol. Marcello Mancari

Analisi storica:
Prof. Arch. Gaia Remiddi

Analisi conoscitiva delle componenti materico-costruttive:
Prof. Arch. Enrico Petrucci
Dott. Graziella Rosetti
Arch. Diana Lapucci

Progettazione opere di restauro architettonico:
Prof. Arch. Enrica Petrucci

Progettazione opere strutturali:
Sellini Sesamotechnologies srl
Prof. Ing. Luigino Dezi
Ing. Alessandro Balducci

Progettazione opere impiantistiche:
ANTAS S.p.a.

Coordinamento della sicurezza in fase di progettazione:
Arch. Guido Martini

Collaboratori:
Ing. Lucia Barchetta
Ing. Leonardo Cipriani
Arch. Noemi Lapucci
Ing. Claudia Cinuti
Geomore s.r.l.

TITOLO

Progetto Esecutivo

Rilievo quadro fessurativo: Piano Aula Stemmi

ELABORATO: R 0 0 8 .2

DISCIPLINA

RILIEVO

REVISIONE	DATA	OGGETTO	REDATTO	VERIFICATO	APPROVATO	SCALA
rev_00	9/11/2021	EMISSIONE DEL PROGETTO				
rev_01	27/02/2023	EMISSIONE PER VERIFICA PROGETTO ESECUTIVO				
rev_02						
rev_03						NOME FILE
rev_04						

NAVIGATORE

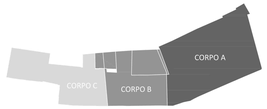

LEGENDA

ELEMENTI STRUTTURALI

MURATURE

PIETRAME: ciottoli, squadr./tufo, sacco

LATERIZI: pieno, semi-pieno, forato

BLOCCHI CLS e CLS: pieno, semi-pieno, sempl. armato

MISTA: pietr.- later., pietr.- cls, later. - cls

IMPALCATI

SOLAI E COPERTURE: legno, later. c.a., c.a., later. ferro, ferro

VOLTE: c.a., laterizio, pietra

ALTRI ELEMENTI: controsoffitto, capochiave, catena

FOTOGRAFIE

IV.01 pos. fotografie direz. muro

II.12 pos. fotografie direz. soffitto

III.09 pos. fotografie direz. solaio

LESIONI

AMPIEZZA LESIONI su MURATURA PORTANTE: non passanti; <5 mm; 5-20 mm; >20 mm

AMPIEZZA LESIONI INCROCI MURARI: <10 mm; >10 mm

Lesione pavimento

Lesione soffitto

Lesione diagonale inclinata a 45° (la punta indica l'estremo in alto)

Lesione a croce

Lesioni diffuse

Crollo solaio pavimento

Distacco di intonaco soffitto

Distacco intonaco parete

Lesione verticale

Lesione verticale passante

Lesione orizzontale

Distacco parete dal soffitto

Distacco parete dal pavimento

Distacco parete - scala

Crollo

Fuori piombo

Lesione sopra architrave

Lesione sotto l'apertura

PIANTA PIANO AULA DEGLI STEMMI (+ 0,65 m)
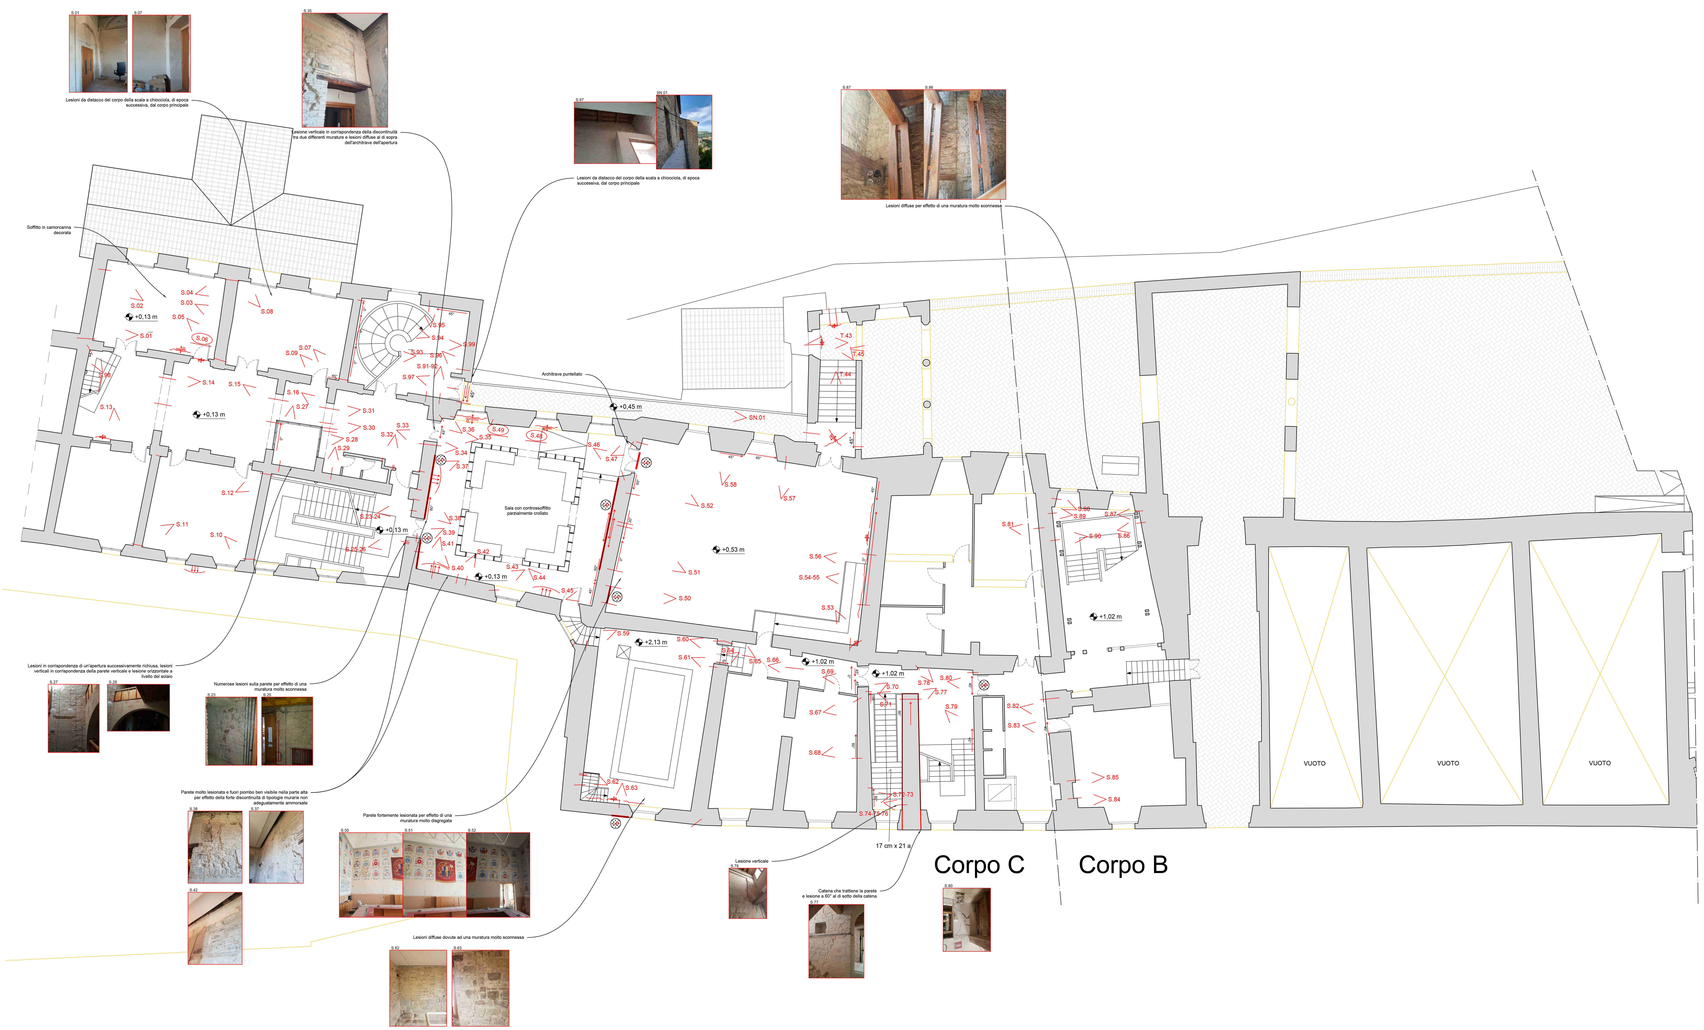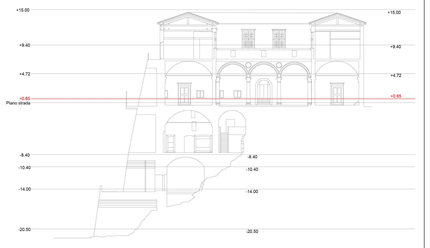
scala 1:100