



PROGETTO

Fornitura e posa in opera di arredi tecnici da laboratorio, presso l'ex Dipartimento di Scienze Chimiche

UBICAZIONE

Via Sant'Agostino 1 - 62032 - Camerino (MC) - Marche - Italia

COMMITTENTE:

UNICAM Università degli Studi di Camerino

Piazza Cavour 19/f 62032 Camerino MC

P.I.: 00291660439

C.F.: 81001910439



FASE

PROGETTO ESECUTIVO

Responsabile Unico del Procedimento:

ing. Gian Luca Marucci

Coordinamento Progetto:

prof. Graziano Leoni

Progettazione:

ing. Nicola Vitali

Collaboratori:

ing. Cristiano Bordo

geom. Bruno Mogliani

geom. Irene Pisani

TITOLO

Planimetria Laboratori Piano Primo

DISCIPLINA

ARCHITETTONICO

A


ELABORATO:

0 0 6 (0)

REVISIONE	DATA:	OGGETTO:	REDATTO:	VERIFICATO:	APPROVATO:
rev_00	28/02/2023	EMISSIONE PROGETTO ESECUTIVO			
rev_01	__/__/__				
rev_02	__/__/__				
rev_03	__/__/__				
rev_04	__/__/__				

SCALA: 1:50

NOME FILE: ----

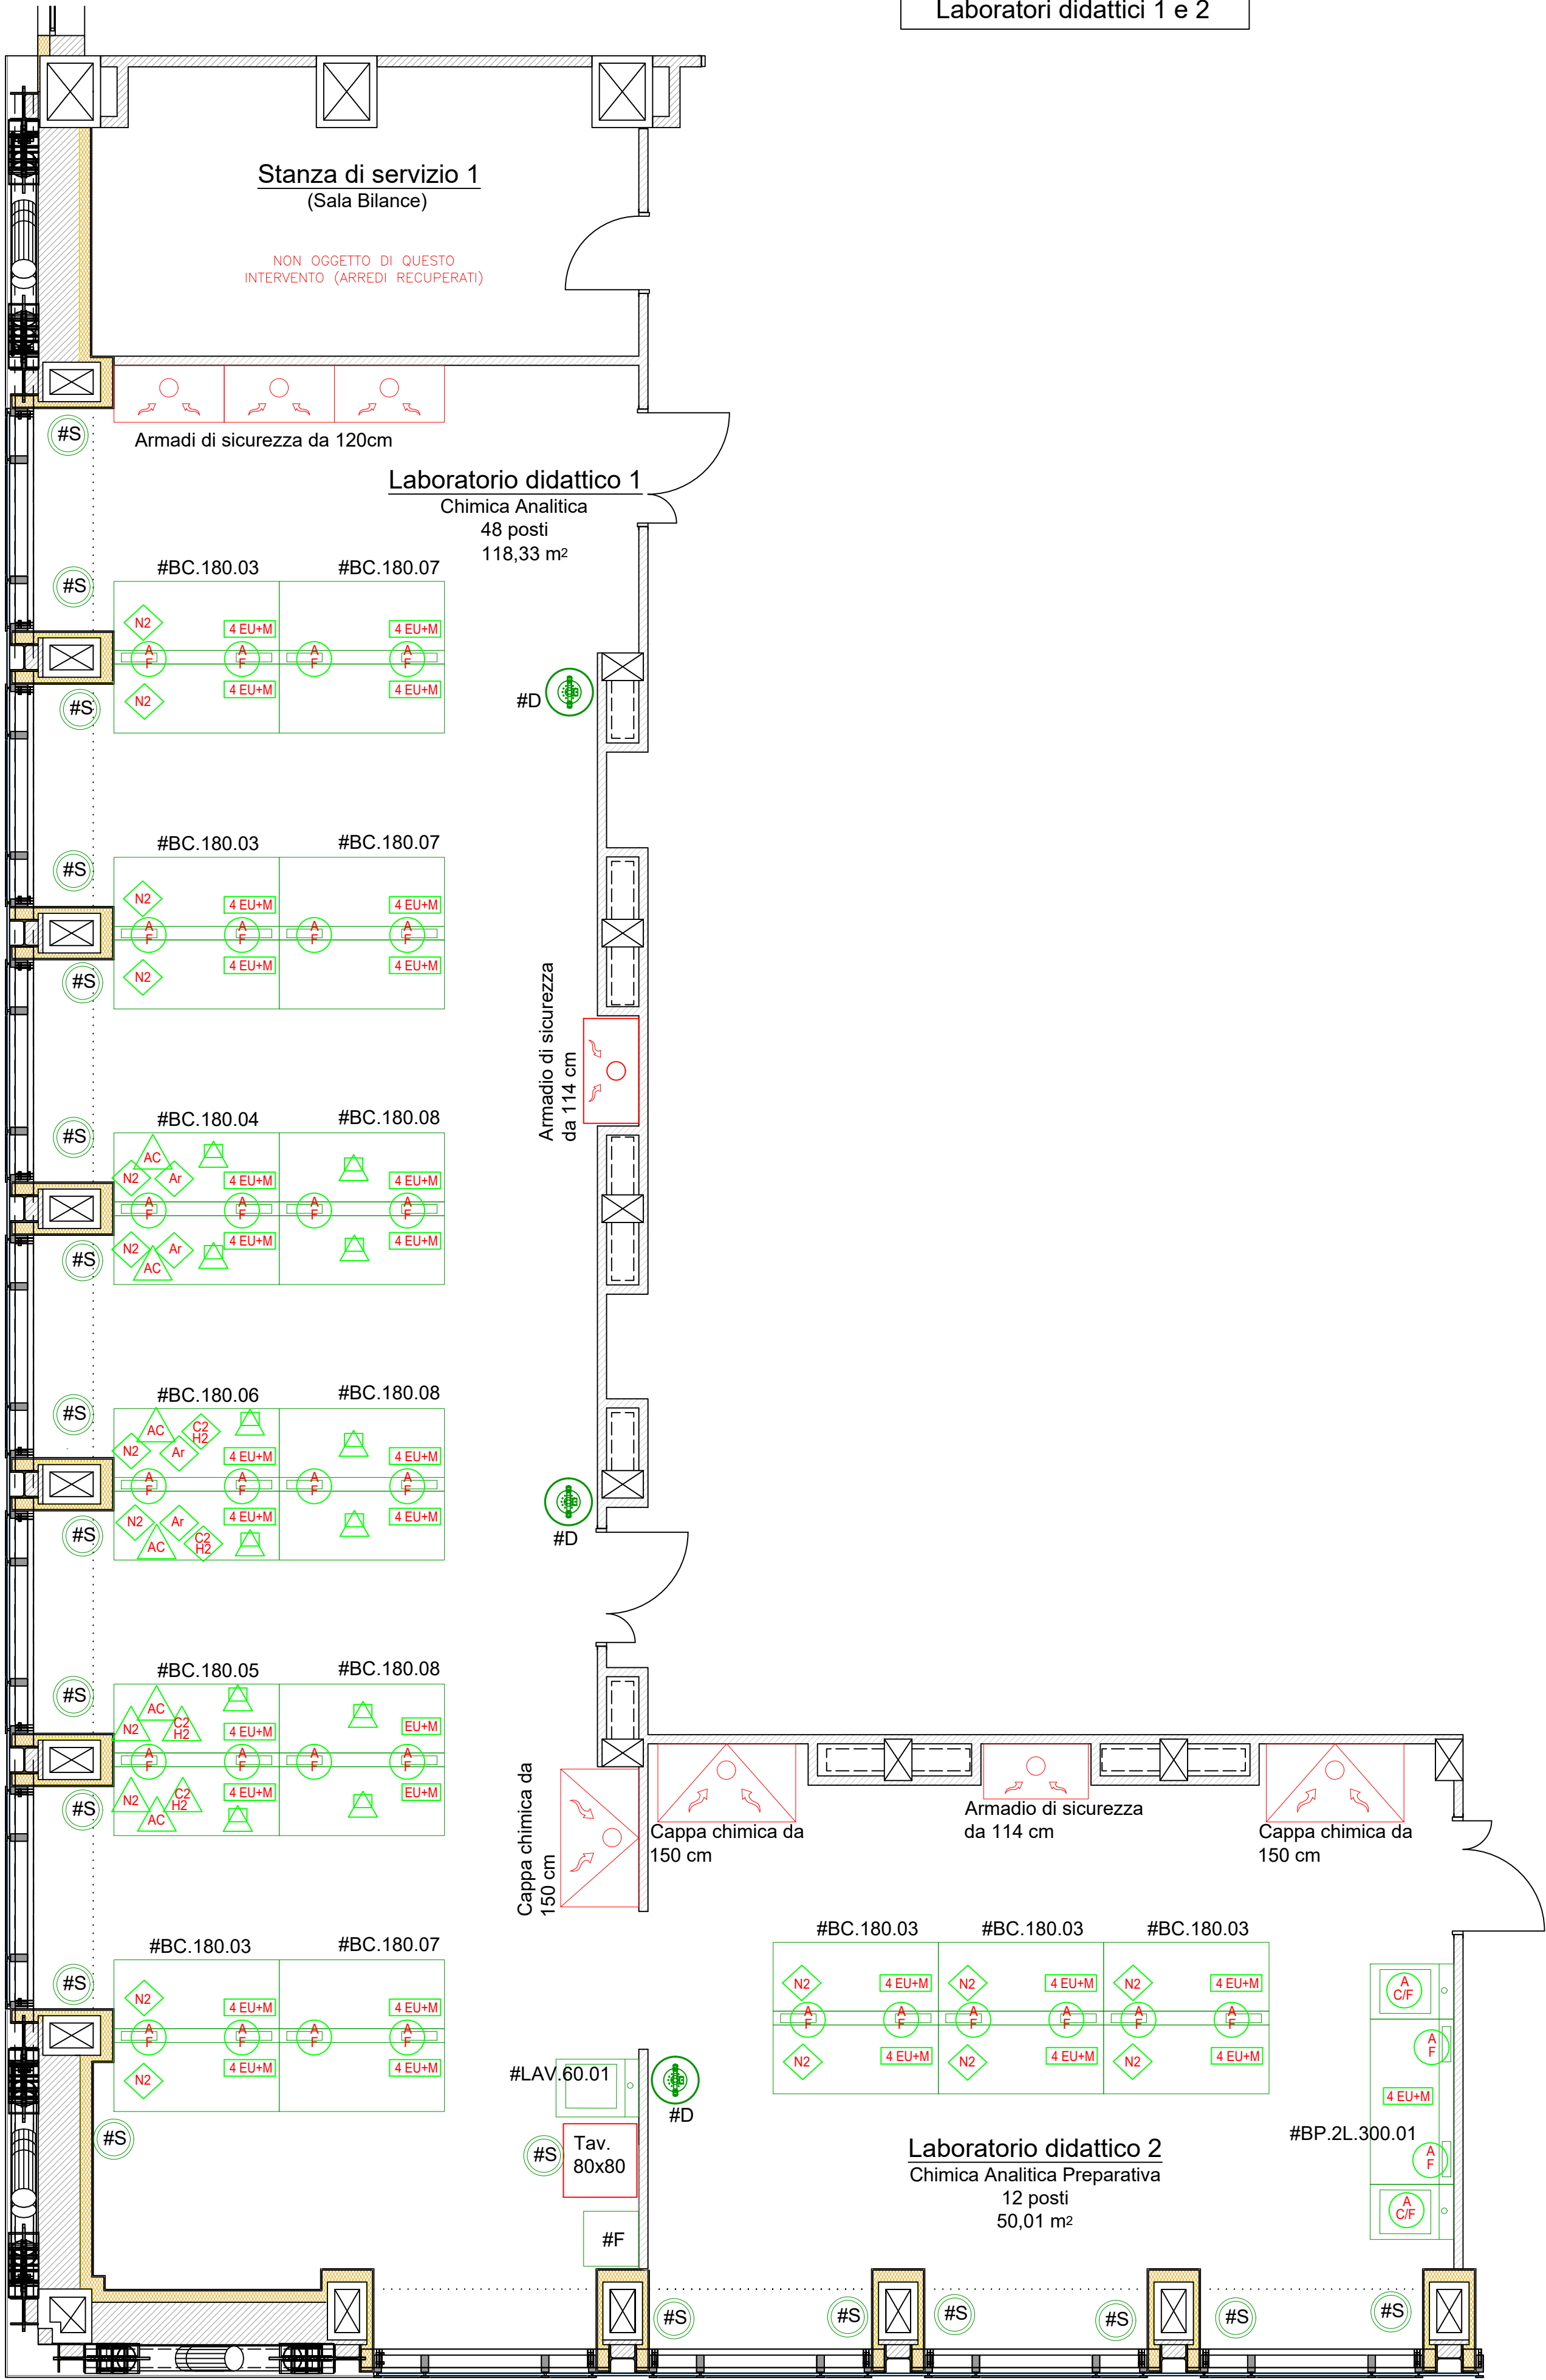

TAV.LAB1/LAB2.P1(C)

LEGENDA SIMBOLI

ARREDO/APPARECCHIATURE
NUOVO

ARREDO/APPARECCHIATURE
ESISTENTE

NON OGGETTO DI QUESTO
INTERVENTO

Predisposizione per futura
installazione di Cappe Chimiche
NON OGGETTO DI QUESTO
INTERVENTO

ACCESSORI ELETTRICI

ARREDI TECNICI

4 EU+M
Q.E. 4x Presa UNEL bipasso 2P+T 10/16A 250V
+ magnetotermico

3 EU+M
Q.E. 3x Presa UNEL bipasso 2P+T 10/16A 250V
+ magnetotermico

Braccio snodato aspirazione localizzata

ACCESSORI IDRICI

ARREDI TECNICI

Miscelatore acqua calda/fredda

Rubinetto acqua fredda

ACCESSORI GAS

ARREDI TECNICI

Rubinetto ARIA COMPRESSA

Rubinetto Gas Metano


Riduttore AZOTO

Riduttore ARGON

Riduttore ACETILENE

SCALA 1:50

Piano 1 / Corpo C -
Laboratorio didattico 3

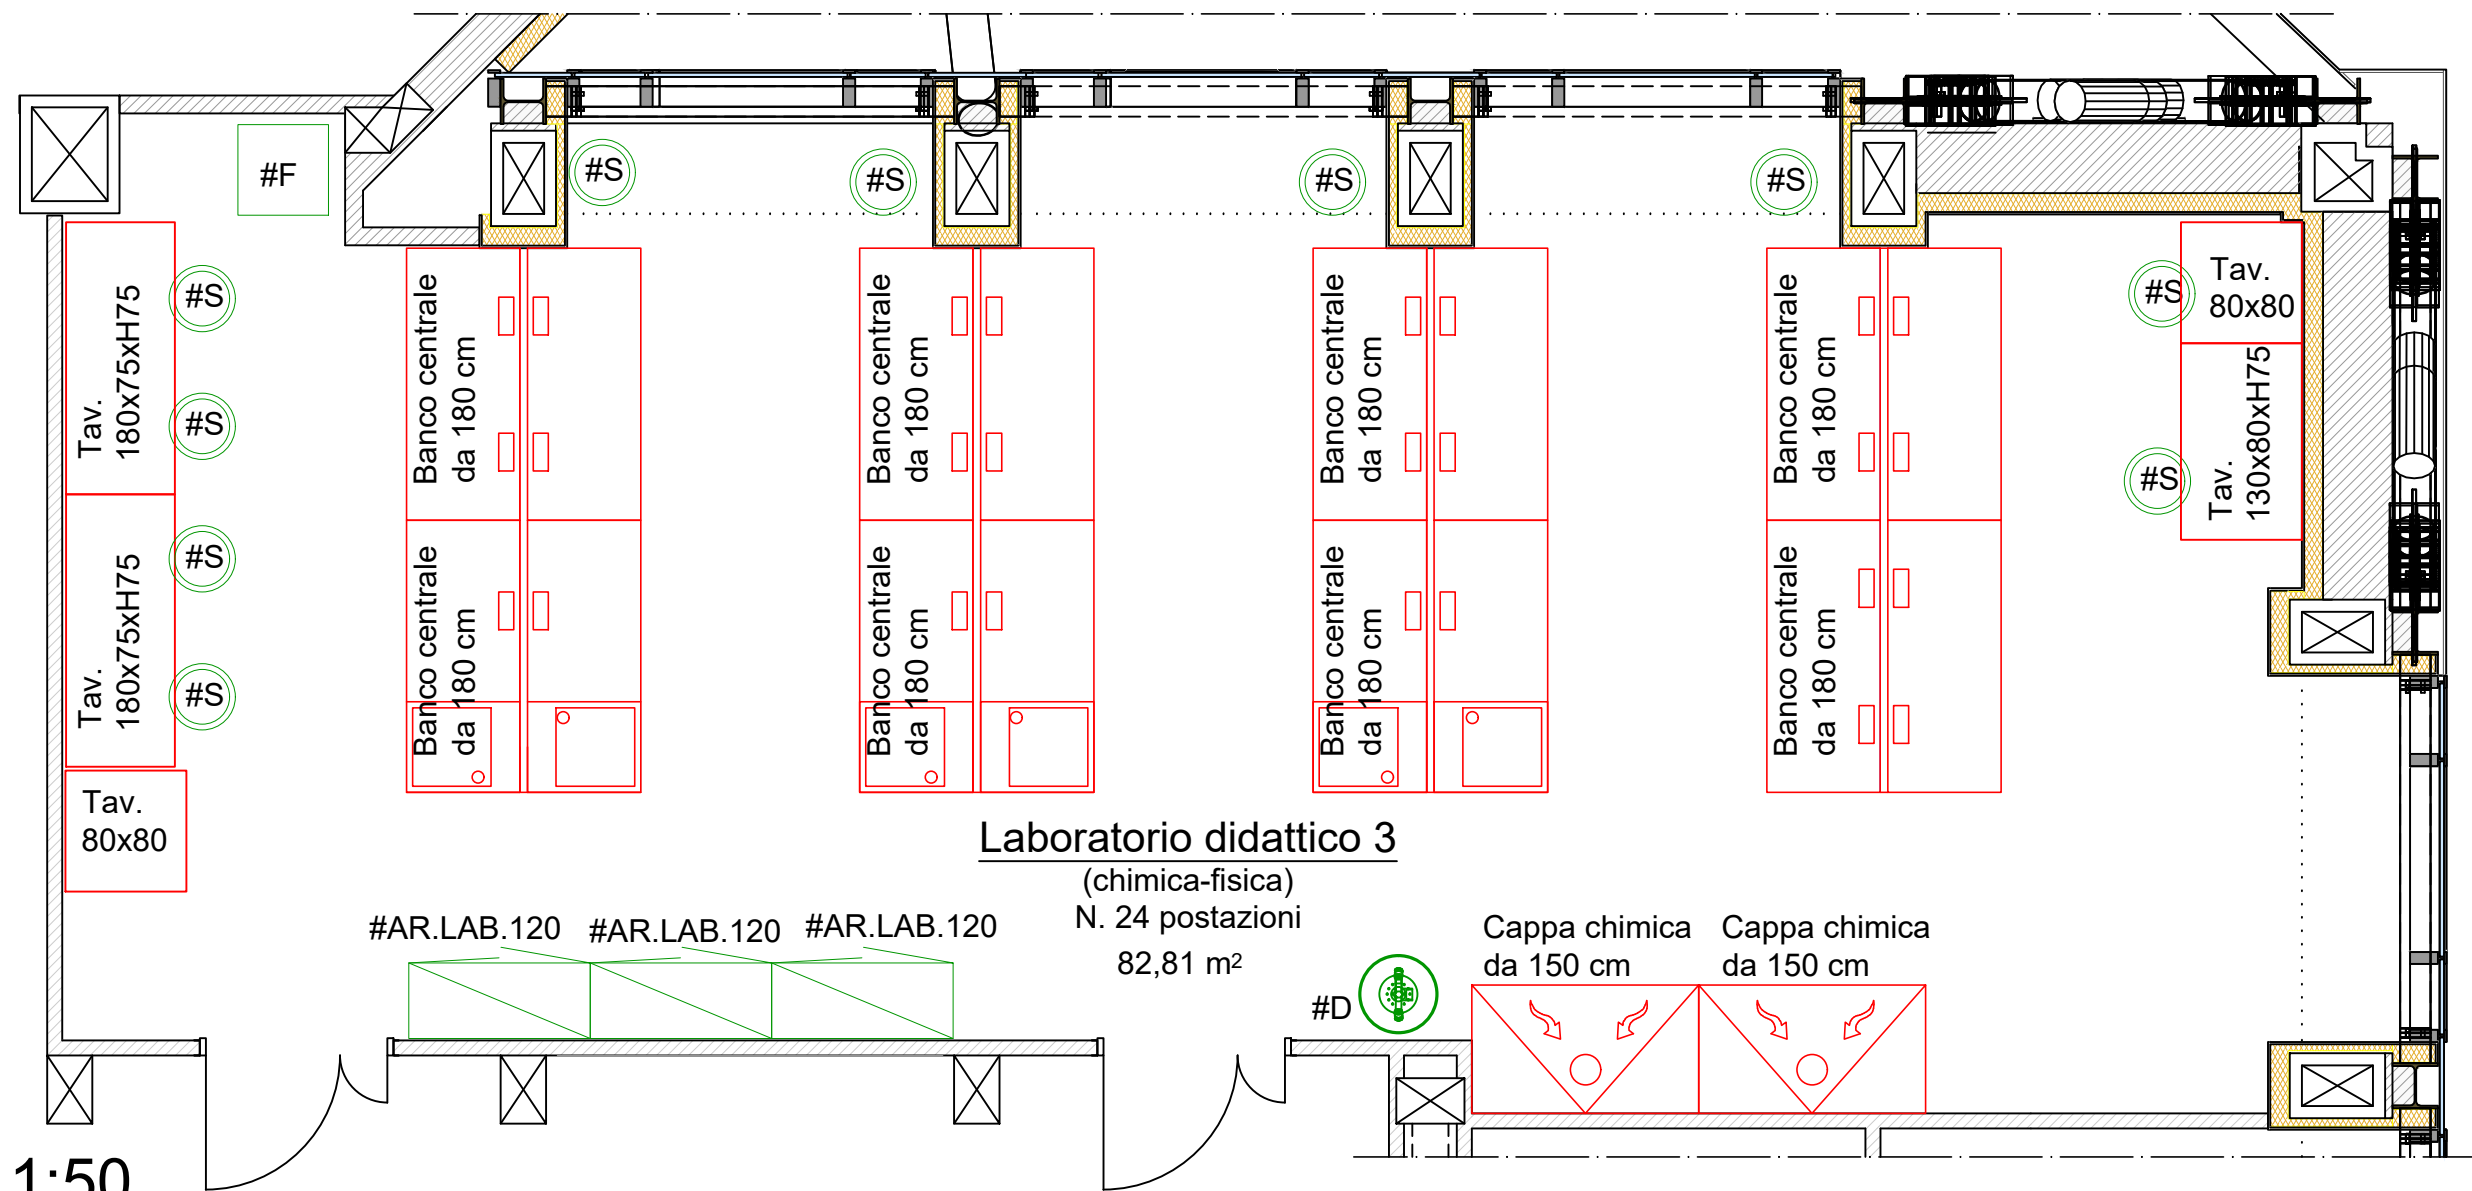


SCALA 1:50

TAV.LAB3.P1(C)

LEGENDA SIMBOLI

<div>ARREDO/APPARECCHIATURE NUOVO</div> <div>ARREDO/APPARECCHIATURE ESISTENTE</div> <div>NON OGGETTO DI QUESTO INTERVENTO</div> <div>Predisposizione per futura installazione di Cappe Chimiche</div> <div>NON OGGETTO DI QUESTO INTERVENTO</div>	ACCESSORI ELETTRICI	ACCESSORI IDRICI	ACCESSORI GAS
	ARREDI TECNICI	ARREDI TECNICI	ARREDI TECNICI
	<div>4 EU+M</div> <div>Q.E. 4x Presa UNEL bipasso 2P+T 10/16A 250V + magnetotermico</div> <div>3 EU+M</div> <div>Q.E. 3x Presa UNEL bipasso 2P+T 10/16A 250V + magnetotermico</div> <div></div> <div>Braccio snodato aspirazione localizzata</div>	<div></div> <div>Miscelatore acqua calda/fredda</div> <div></div> <div>Rubinetto acqua fredda</div>	<div></div> <div>Rubinetto ARIA COMPRESSA</div> <div></div> <div>Rubinetto Gas Metano</div> <div></div> <div>Riduttore AZOTO</div> <div></div> <div>Riduttore ARGON</div> <div></div> <div>Riduttore ACETILENE</div>

Piano 1 / Corpo A -
Laboratorio didattico 6
30 posti

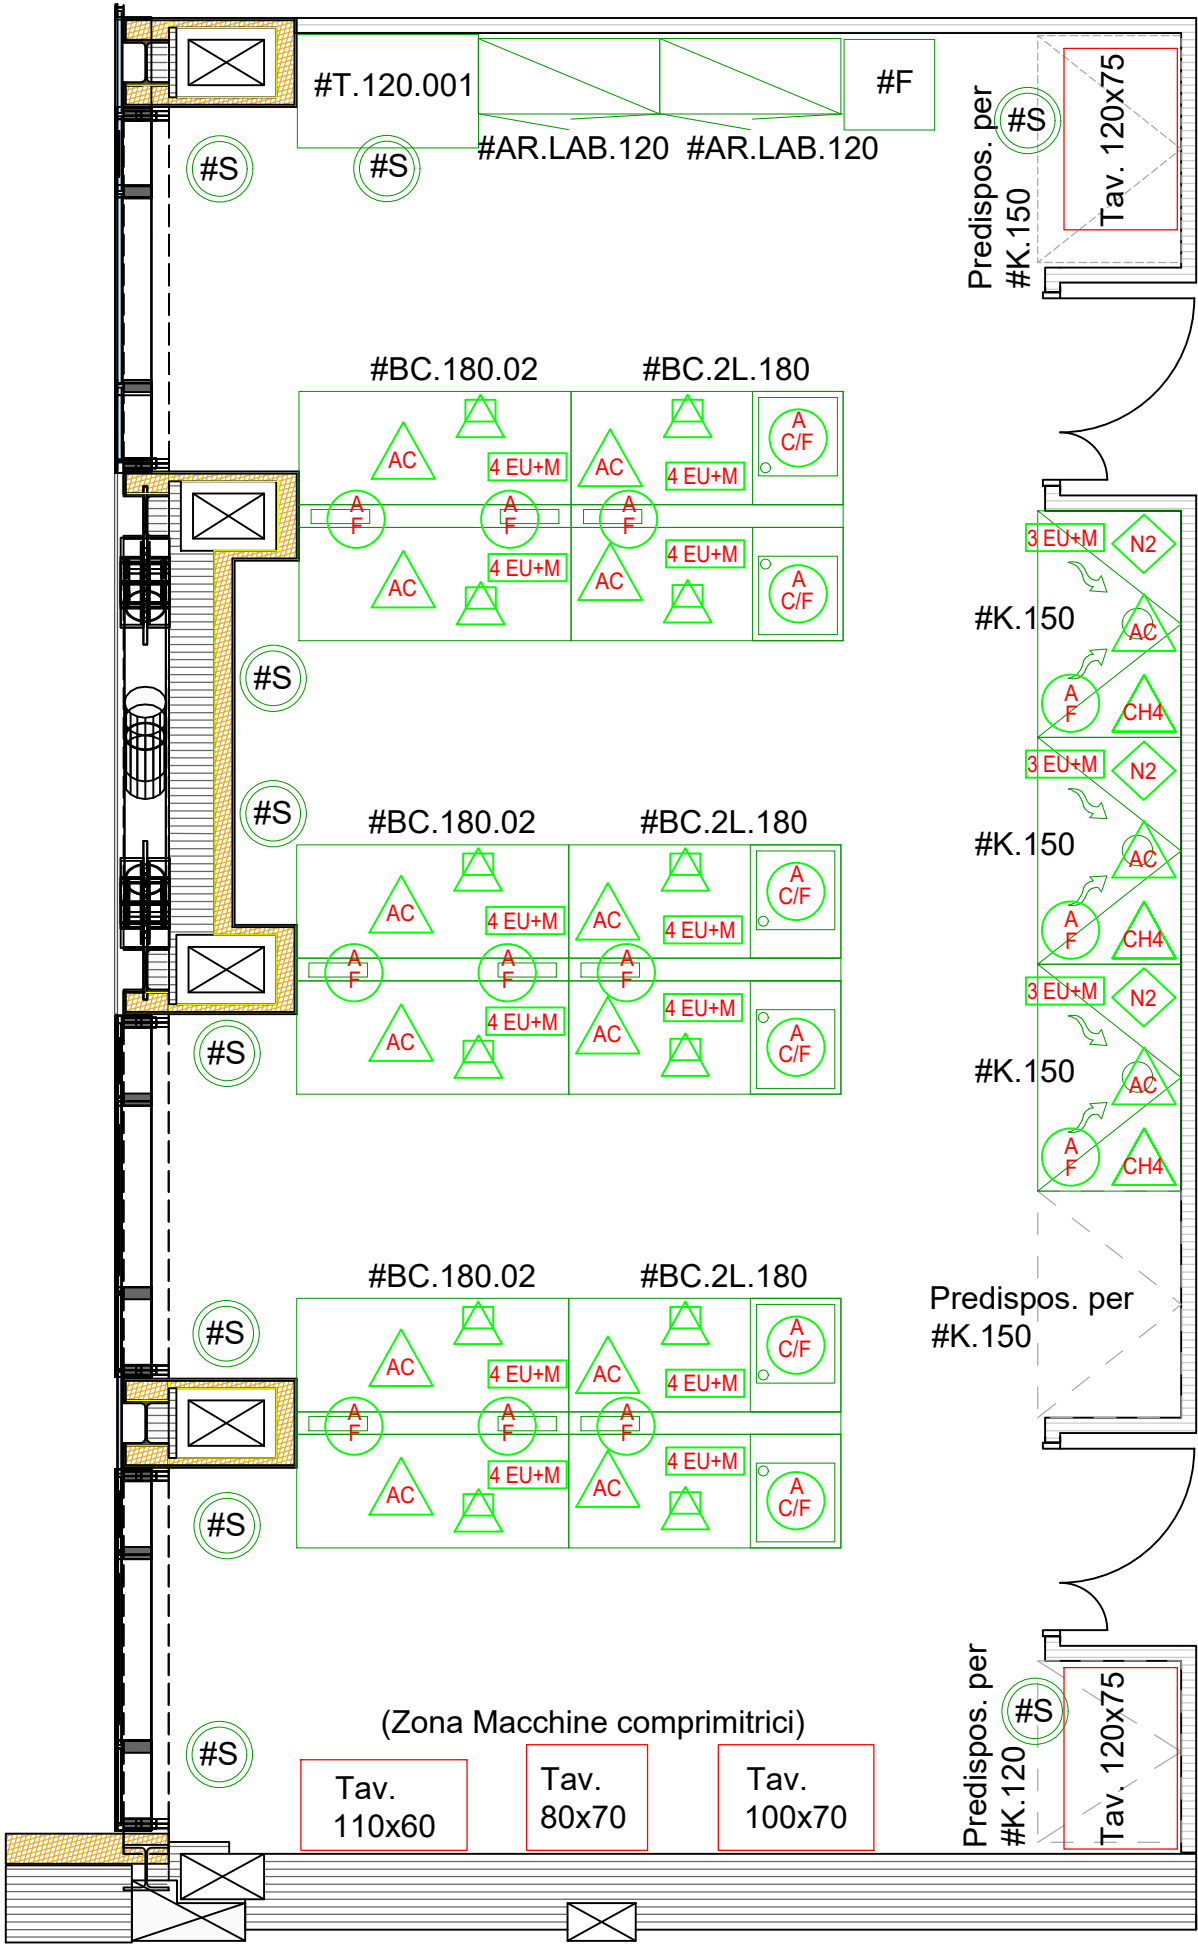

SCALA 1:50

TAV.LAB6.P1(A)
LEGENDA SIMBOLI

ARREDO/APPARECCHIATURE
NUOVO

ARREDO/APPARECCHIATURE
ESISTENTE

NON OGGETTO DI QUESTO
INTERVENTO

Predisposizione per futura
installazione di Cappe Chimiche
NON OGGETTO DI QUESTO
INTERVENTO

ACCESSORI ELETTRICI

ARREDI TECNICI

4 EU+M
Q.E. 4x Presa UNEL bipasso 2P+T 10/16A 250V
+ magnetotermico

3 EU+M
Q.E. 3x Presa UNEL bipasso 2P+T 10/16A 250V
+ magnetotermico

Braccio snodato aspirazione localizzata

ACCESSORI IDRICI

ARREDI TECNICI

Miscelatore acqua calda/fredda
Rubinetto acqua fredda

ACCESSORI GAS

ARREDI TECNICI

Rubinetto ARIA COMPRESSA
Rubinetto Gas Metano
Riduttore AZOTO
Riduttore ARGON
Riduttore ACETILENE

Piano 1 / Corpo A -
Laboratorio didattico 7
40 posti

TAV.LAB7.P1(A)
LEGENDA SIMBOLI

ARREDO/APPARECCHIATURE
NUOVO

ARREDO/APPARECCHIATURE
ESISTENTE

NON OGGETTO DI QUESTO
INTERVENTO

Predisposizione per futura
installazione di Cappe Chimiche
NON OGGETTO DI QUESTO
INTERVENTO

ACCESSORI ELETTRICI

ARREDI TECNICI

4 EU+M

Q.E. 4x Presa UNEL bipasso 2P+T
10/16A 250V + magnetotermico

3 EU+M

Q.E. 3x Presa UNEL bipasso 2P+T
10/16A 250V + magnetotermico



Braccio snodato aspirazione localizzata

ACCESSORI IDRICI

ARREDI TECNICI

A
C/F

Miscelatore acqua calda/fredda

A
F

Rubinetto acqua fredda

ACCESSORI GAS

ARREDI TECNICI

AC

Rubinetto ARIA COMPRESSA

CH4

Rubinetto Gas Metano

N2

Riduttore AZOTO

Ar


Riduttore ARGON

C2
H2

Riduttore ACETILENE

SCALA 1:50

Piano 1 / Corpo A -
Corridoio e stanza di servizio

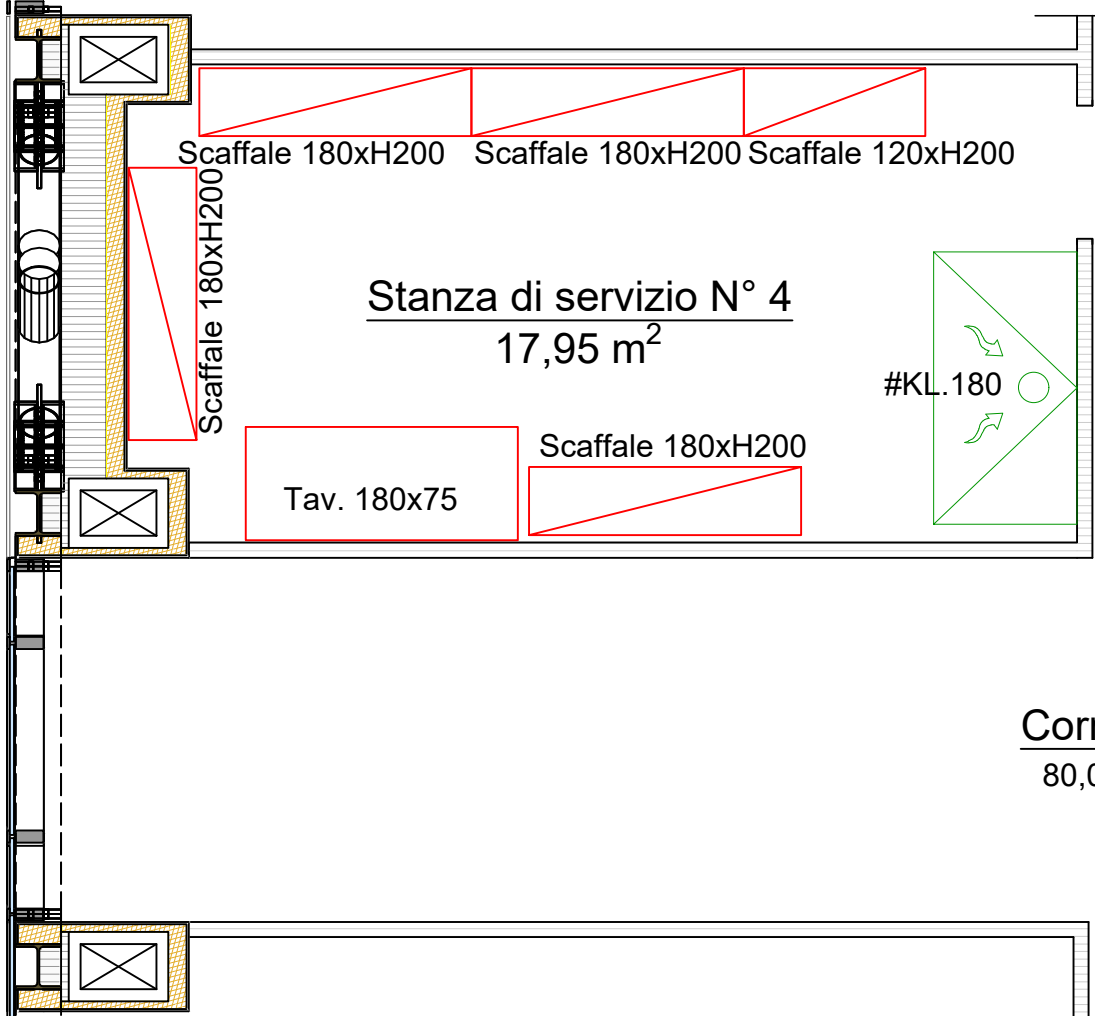

Corridoio
80,07 m²

Laboratorio
didattico 1

#AR.COM.001

#AR.COM.001

#AR.COM.001

#AR.COM.001

#D

Laboratorio
didattico 2

0,90

2,10

TAV.COR/SERV.P1(A)

LEGENDA SIMBOLI

ARREDO/APPARECCHIATURE
NUOVO

ARREDO/APPARECCHIATURE
ESISTENTE

NON OGGETTO DI QUESTO
INTERVENTO

Predisposizione per futura
installazione di Cappe Chimiche
NON OGGETTO DI QUESTO
INTERVENTO

ACCESSORI ELETTRICI

ARREDI TECNICI

4 EU+M

Q.E. 4x Presa UNEL bipasso 2P+T
10/16A 250V + magnetotermico

3 EU+M

Q.E. 3x Presa UNEL bipasso 2P+T
10/16A 250V + magnetotermico



Braccio snodato aspirazione localizzata

ACCESSORI IDRICI

ARREDI TECNICI

A
C/F

Miscelatore acqua calda/fredda

A
F

Rubinetto acqua fredda

ACCESSORI GAS

ARREDI TECNICI

AC

Rubinetto ARIA COMPRESSA

CH4

Rubinetto Gas Metano

N2

Riduttore AZOTO

Ar

Riduttore ARGON

C2
H2

Riduttore ACETILENE

SCALA 1:50