



PROGETTO

Fornitura e posa in opera di arredi tecnici da laboratorio, presso l'ex Dipartimento di Scienze Chimiche

UBICAZIONE

Via Sant'Agostino 1 - 62032 - Camerino (MC) - Marche - Italia

COMMITTENTE:

UNICAM Università degli Studi di Camerino

Piazza Cavour 19/f 62032 Camerino MC

P.I.: 00291660439

C.F.: 81001910439



FASE

PROGETTO ESECUTIVO

Responsabile Unico del Procedimento:

ing. Gian Luca Marucci

Coordinamento Progetto:

prof. Graziano Leoni

Progettazione:

ing. Nicola Vitali

Collaboratori:

ing. Cristiano Bordo

geom. Bruno Mogliani

geom. Irene Pisani

TITOLO

Planimetria Laboratori Piano Secondo

DISCIPLINA

ARCHITETTONICO

ELABORATO:
A 0 0 6 (0)

REVISIONE DATA OGGETTO REDATTO VERIFICATO APPROVATO

rev_00 28/02/2023 EMISSIONE PROGETTO ESECUTIVO

rev_01 _/_/_/_

rev_02 _/_/_/_

rev_03 _/_/_/_

rev_04 _/_/_/_

SCALA: 1:50

NOME FILE: ----

Piano 2 / Corpo A -
Laboratorio didattico 8
60 posti

TAV.LAB8.P2(A)
LEGENDA SIMBOLI

ARREDO/APPARECCHIATURE
NUOVO

ARREDO/APPARECCHIATURE
ESISTENTE

NON OGGETTO DI QUESTO
INTERVENTO

Predisposizione per futura
installazione di Cappe Chimiche
NON OGGETTO DI QUESTO
INTERVENTO

ACCESSORI ELETTRICI

ARREDI TECNICI

4 EU+M

Q.E. 4x Presa UNEL bipasso 2P+T
10/16A 250V + magnetotermico

3 EU+M

Q.E. 3x Presa UNEL bipasso 2P+T
10/16A 250V + magnetotermico



Braccio snodato aspirazione localizzata

ACCESSORI IDRICI

ARREDI TECNICI



Miscelatore acqua calda/fredda



Rubinetto acqua fredda

ACCESSORI GAS

ARREDI TECNICI



Rubinetto ARIA COMPRESSA



Rubinetto Gas Metano




Riduttore AZOTO



Riduttore ARGON




Riduttore ACETILENE

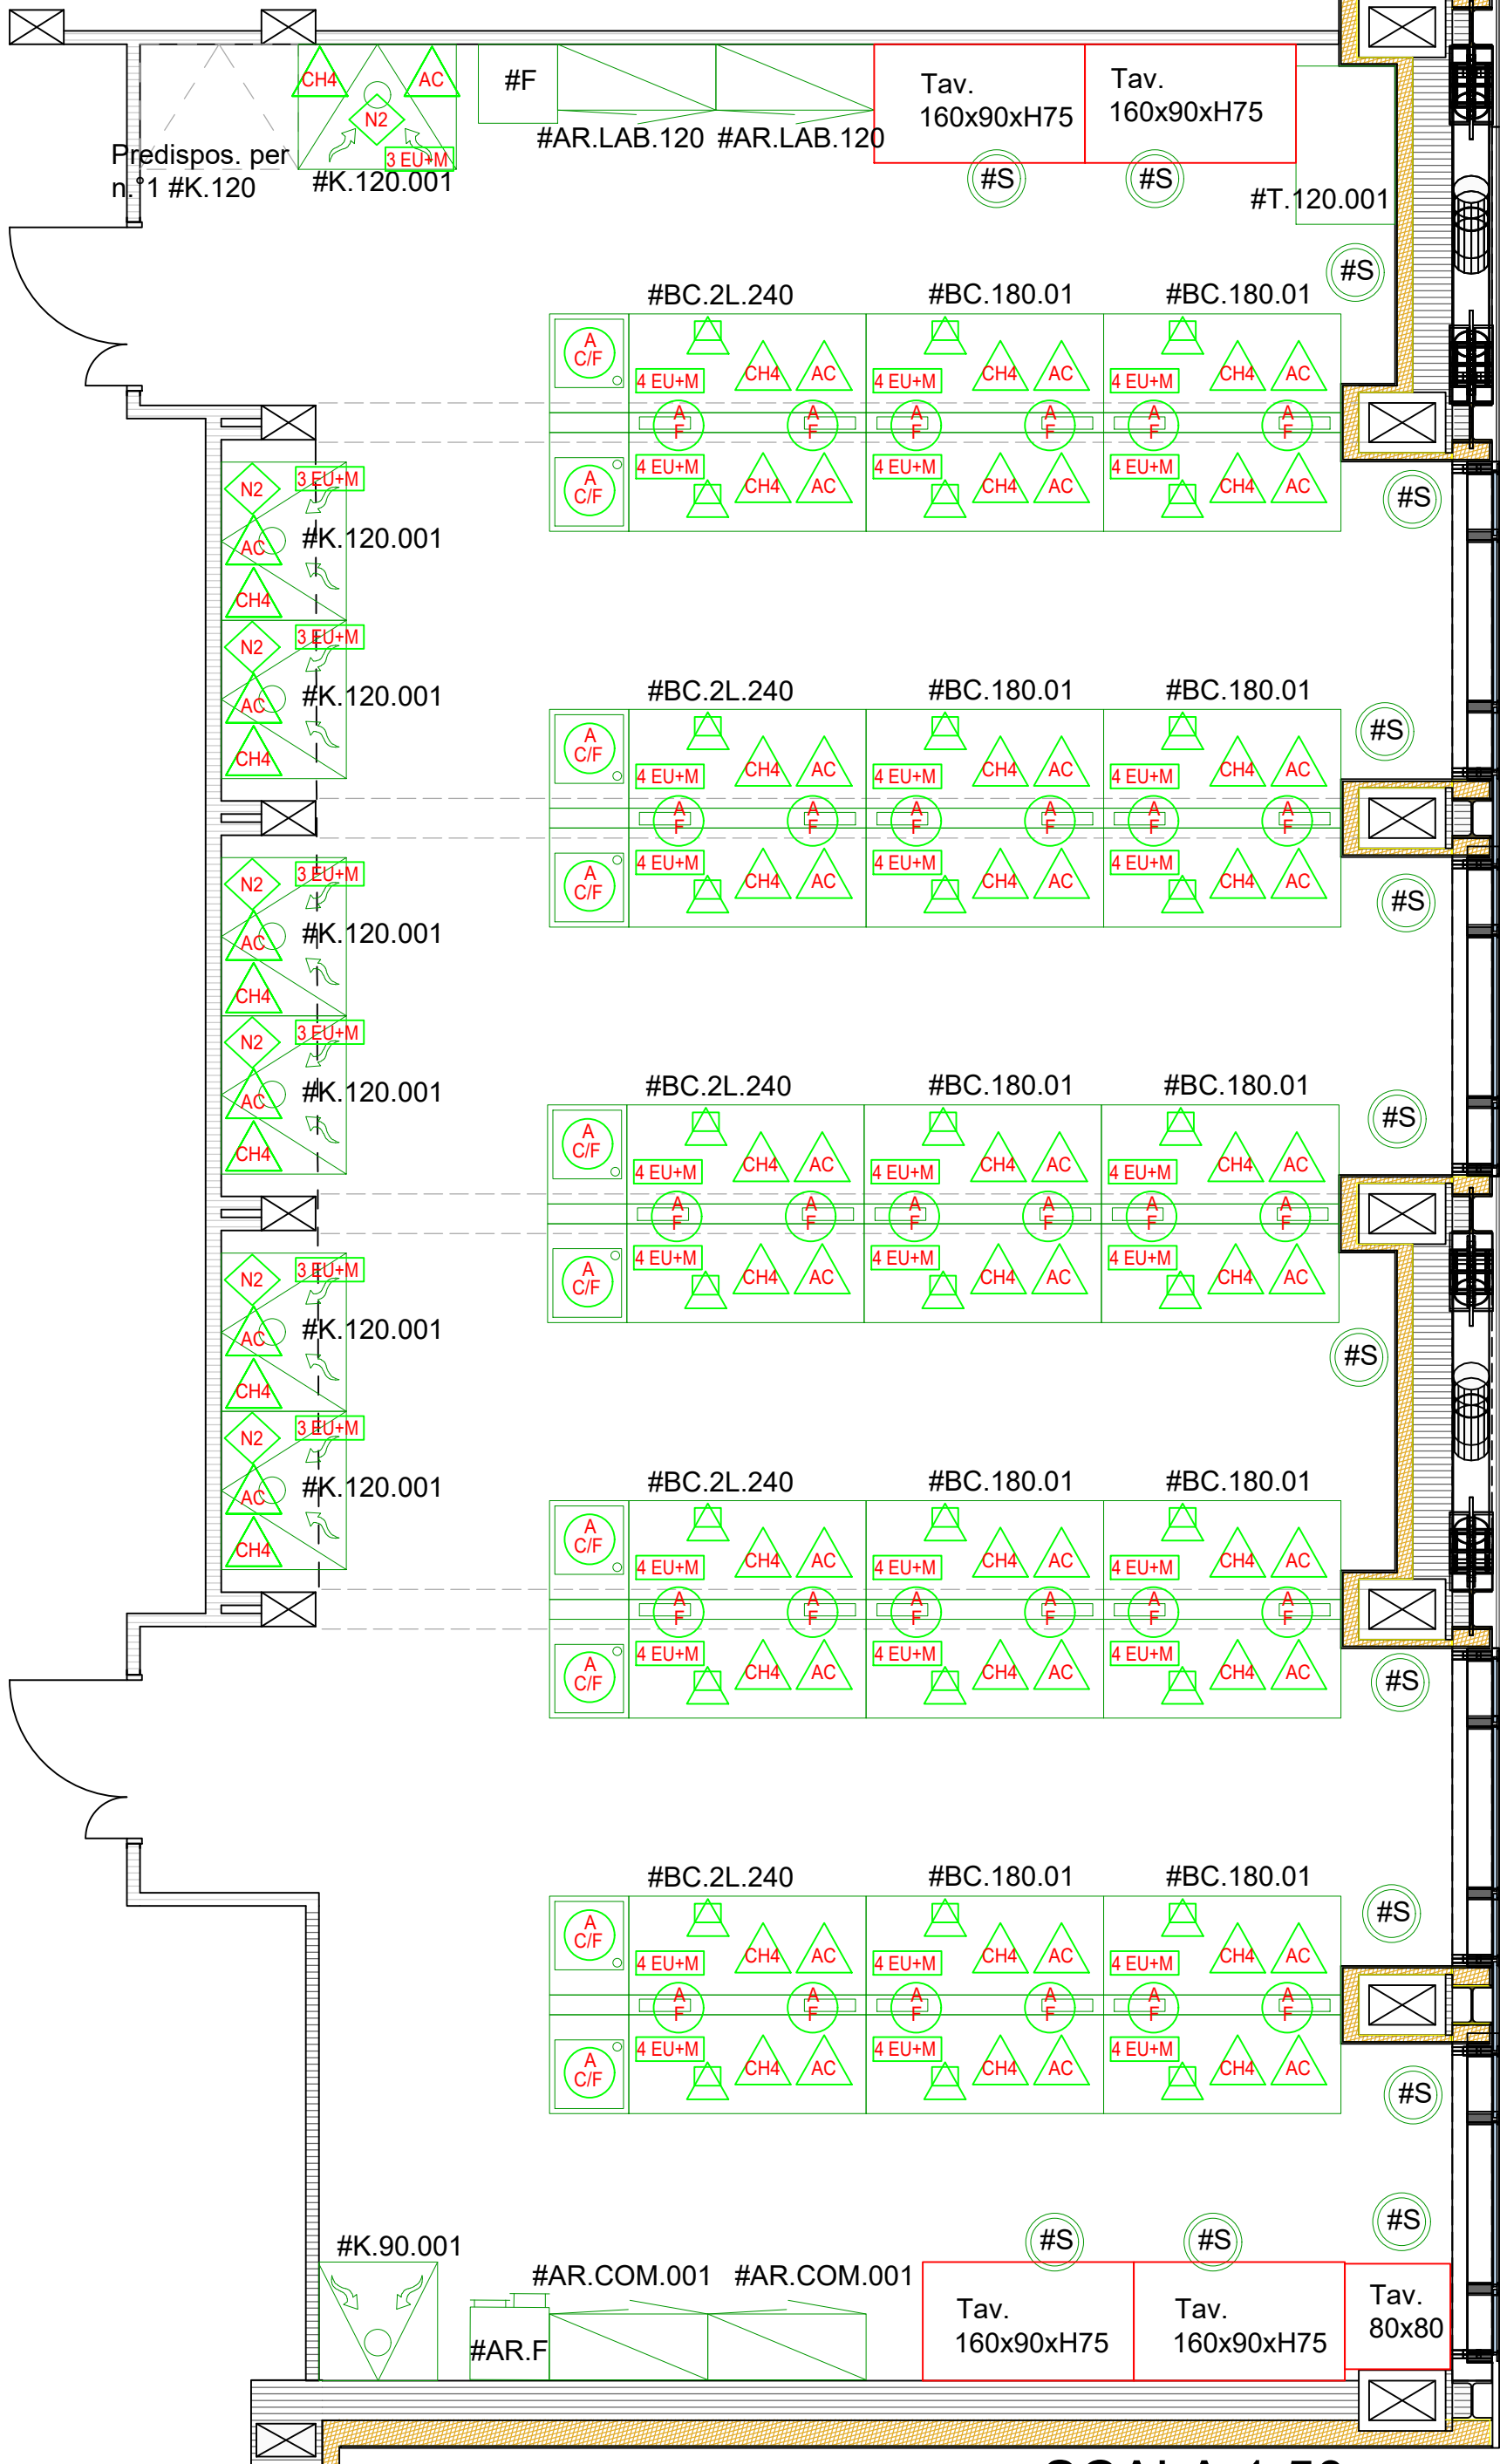



SCALA 1:50

Piano 2 / Corpo A -
Laboratorio didattico 9
21 posti

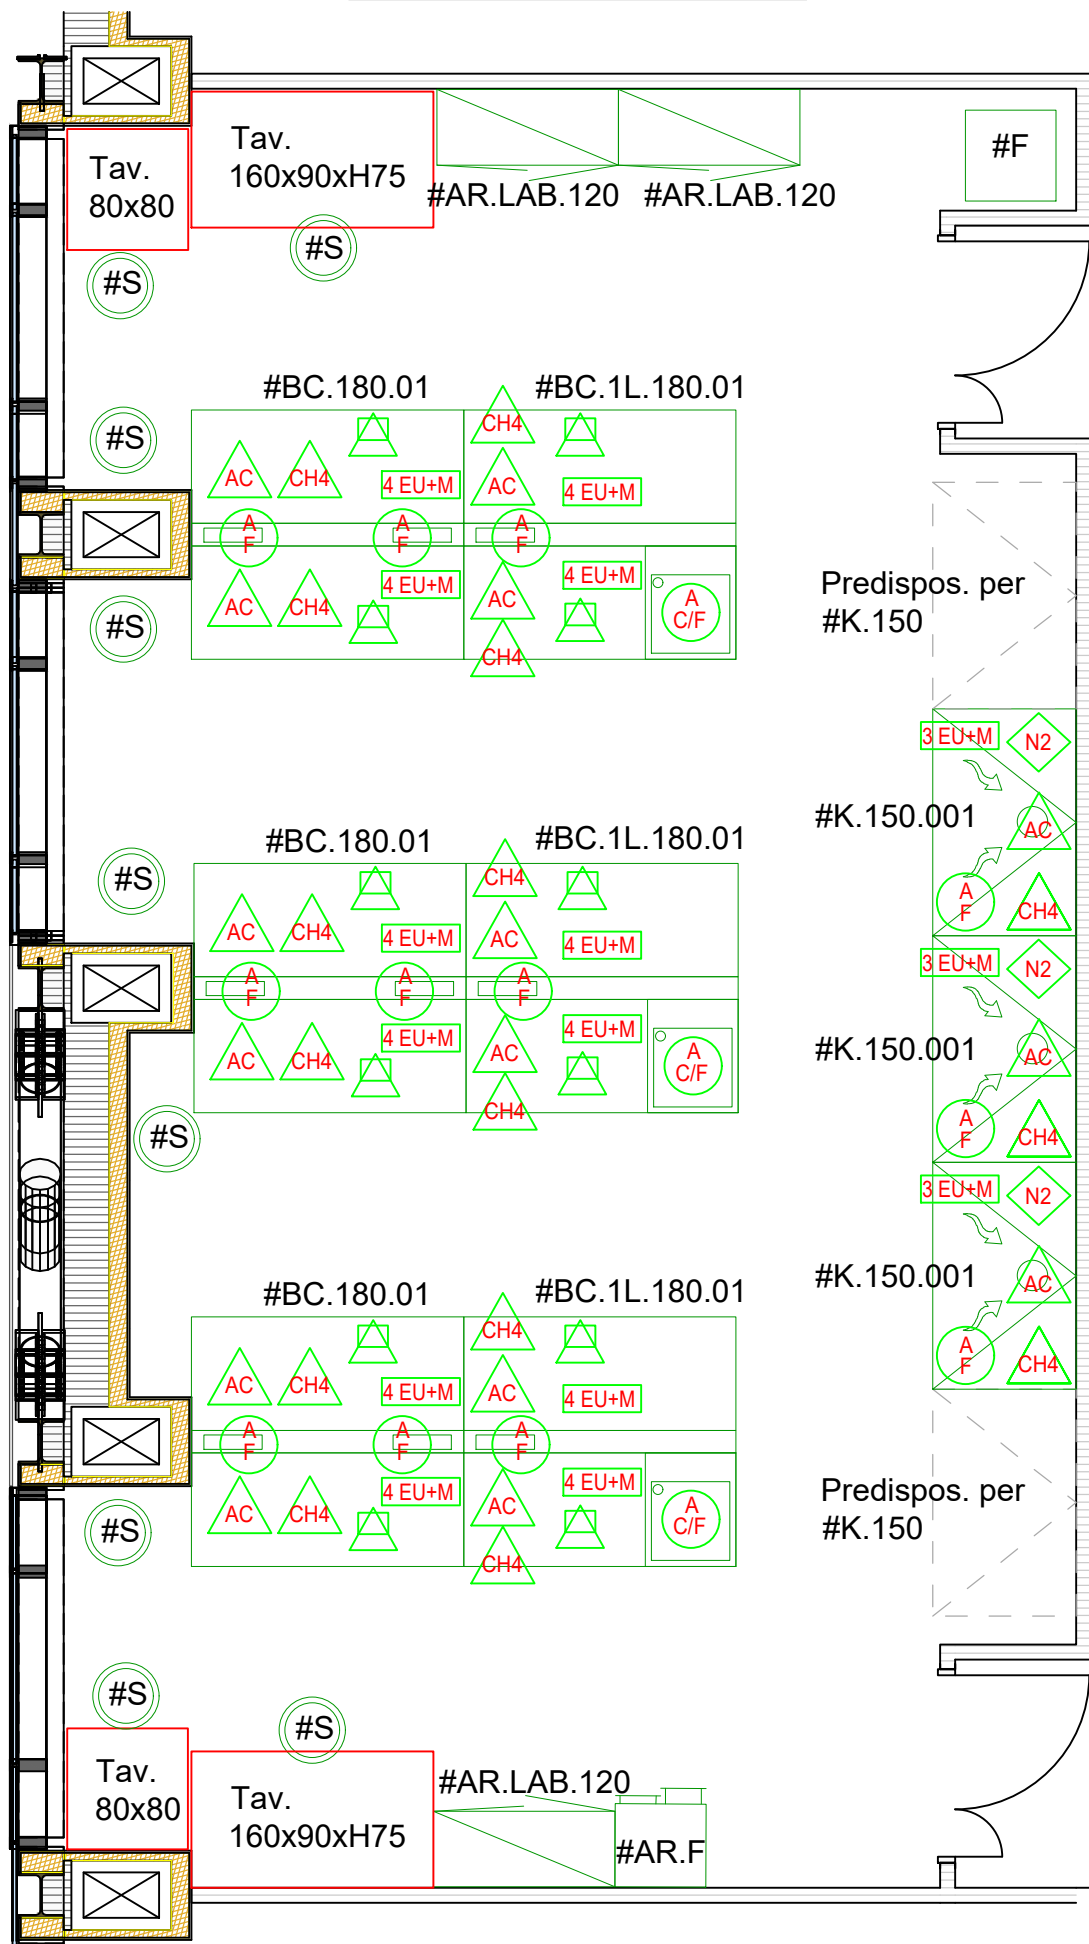


SCALA 1:50

TAV.LAB9.P2(A)
LEGENDA SIMBOLI

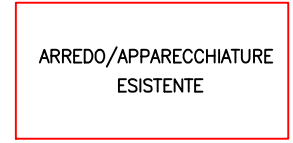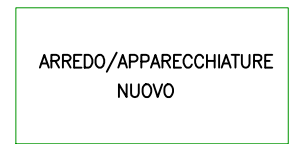

NON OGGETTO DI QUESTO INTERVENTO

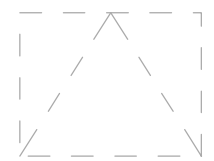

Predisposizione per futura installazione di Cappe Chimiche
NON OGGETTO DI QUESTO INTERVENTO

ACCESSORI ELETTRICI

ARREDI TECNICI


4 EU+M
Q.E. 4x Presa UNEL bipasso 2P+T 10/16A 250V + magnetotermico

3 EU+M
Q.E. 3x Presa UNEL bipasso 2P+T 10/16A 250V + magnetotermico




ACCESSORI IDRICI

ARREDI TECNICI

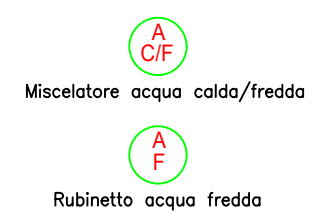


ACCESSORI GAS

ARREDI TECNICI

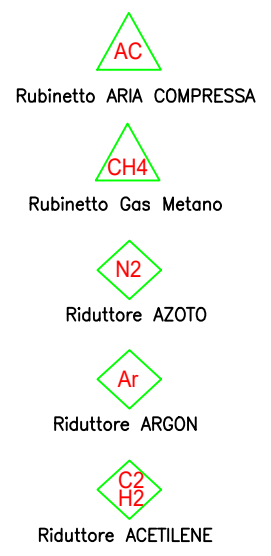

Piano 2 / Corpo A -
Laboratorio didattico 10
48 posti

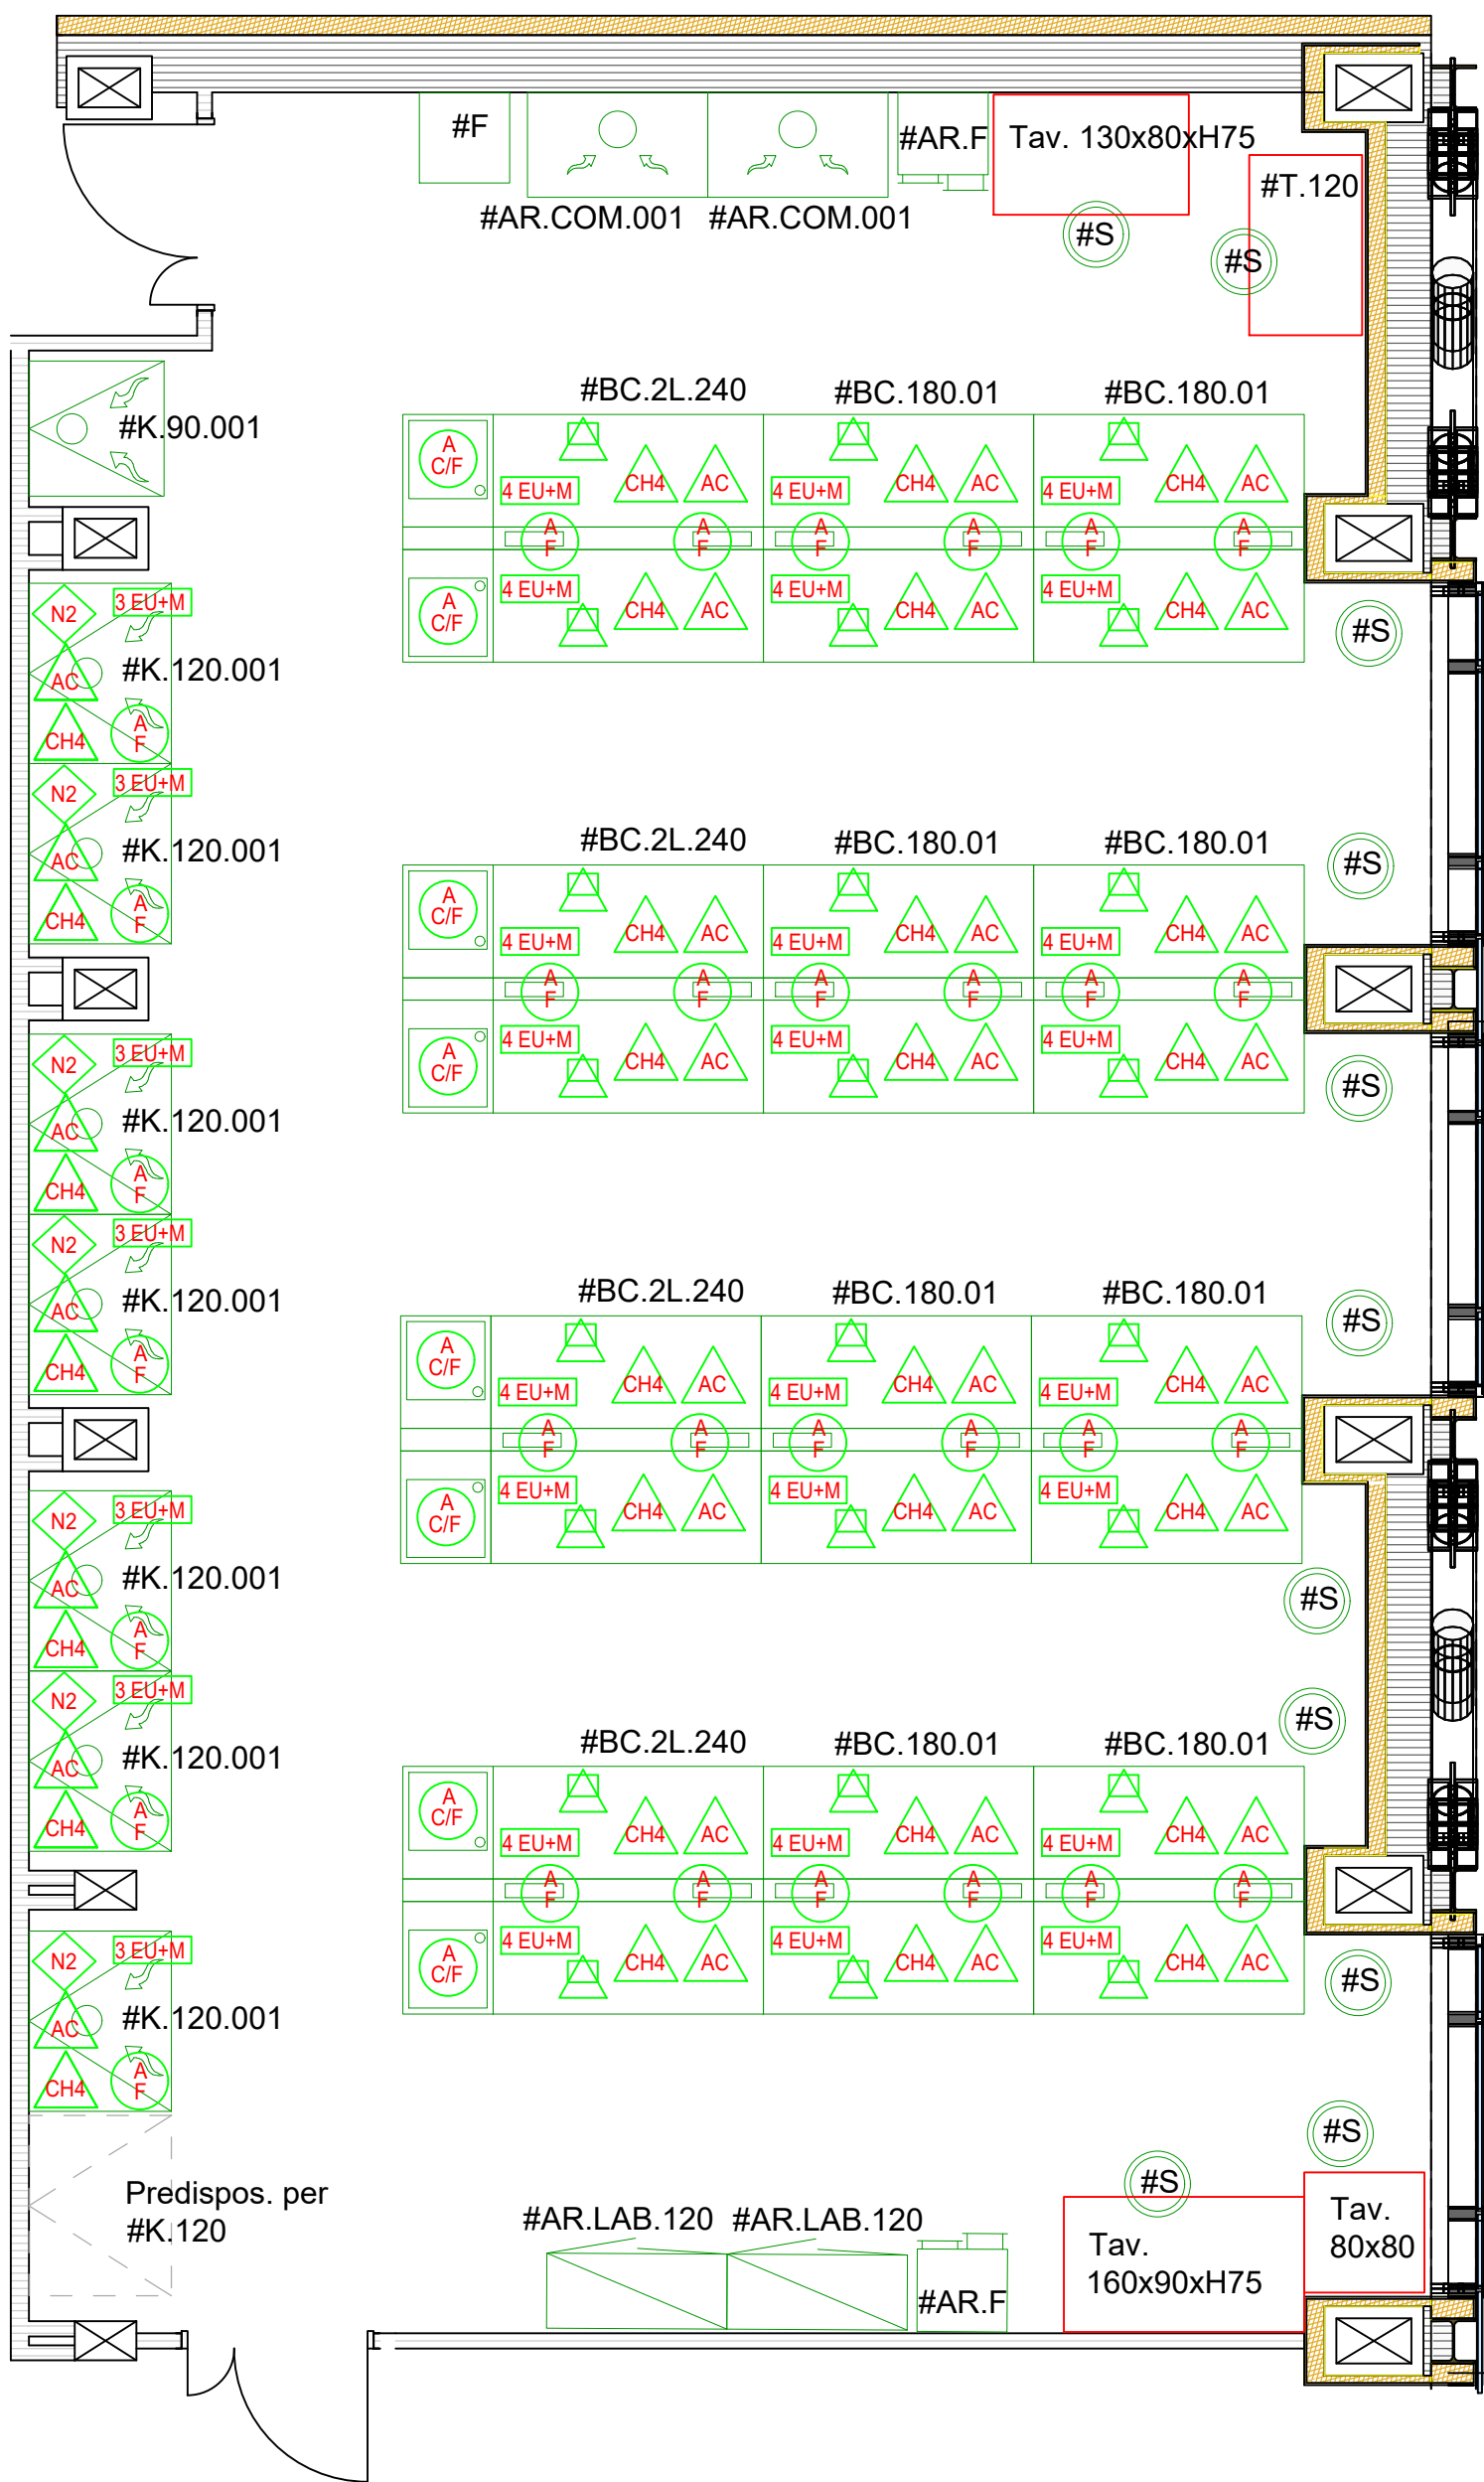

TAV.LAB10.P2(A)
LEGENDA SIMBOLI

ARREDO/APPARECCHIATURE
NUOVO

ARREDO/APPARECCHIATURE
ESISTENTE

NON OGGETTO DI QUESTO
INTERVENTO

Predisposizione per futura
installazione di Cappe Chimiche
NON OGGETTO DI QUESTO
INTERVENTO

ACCESSORI ELETTRICI

ARREDI TECNICI

4 EU+M
Q.E. 4x Presa UNEL bipasso 2P+T 10/16A 250V
+ magnetotermico

3 EU+M
Q.E. 3x Presa UNEL bipasso 2P+T 10/16A 250V
+ magnetotermico

Braccio snodato aspirazione localizzata

ACCESSORI IDRICI

ARREDI TECNICI

Miscelatore acqua calda/fredda

Rubinetti acqua fredda

ACCESSORI GAS

ARREDI TECNICI

Rubinetti ARIA COMPRESSA

Rubinetti Gas Metano


Riduttore AZOTO

Riduttore ARGON

Riduttore ACETILENE

SCALA 1:50

Piano 2 / Corpo A -
Laboratorio didattico 11
48 posti

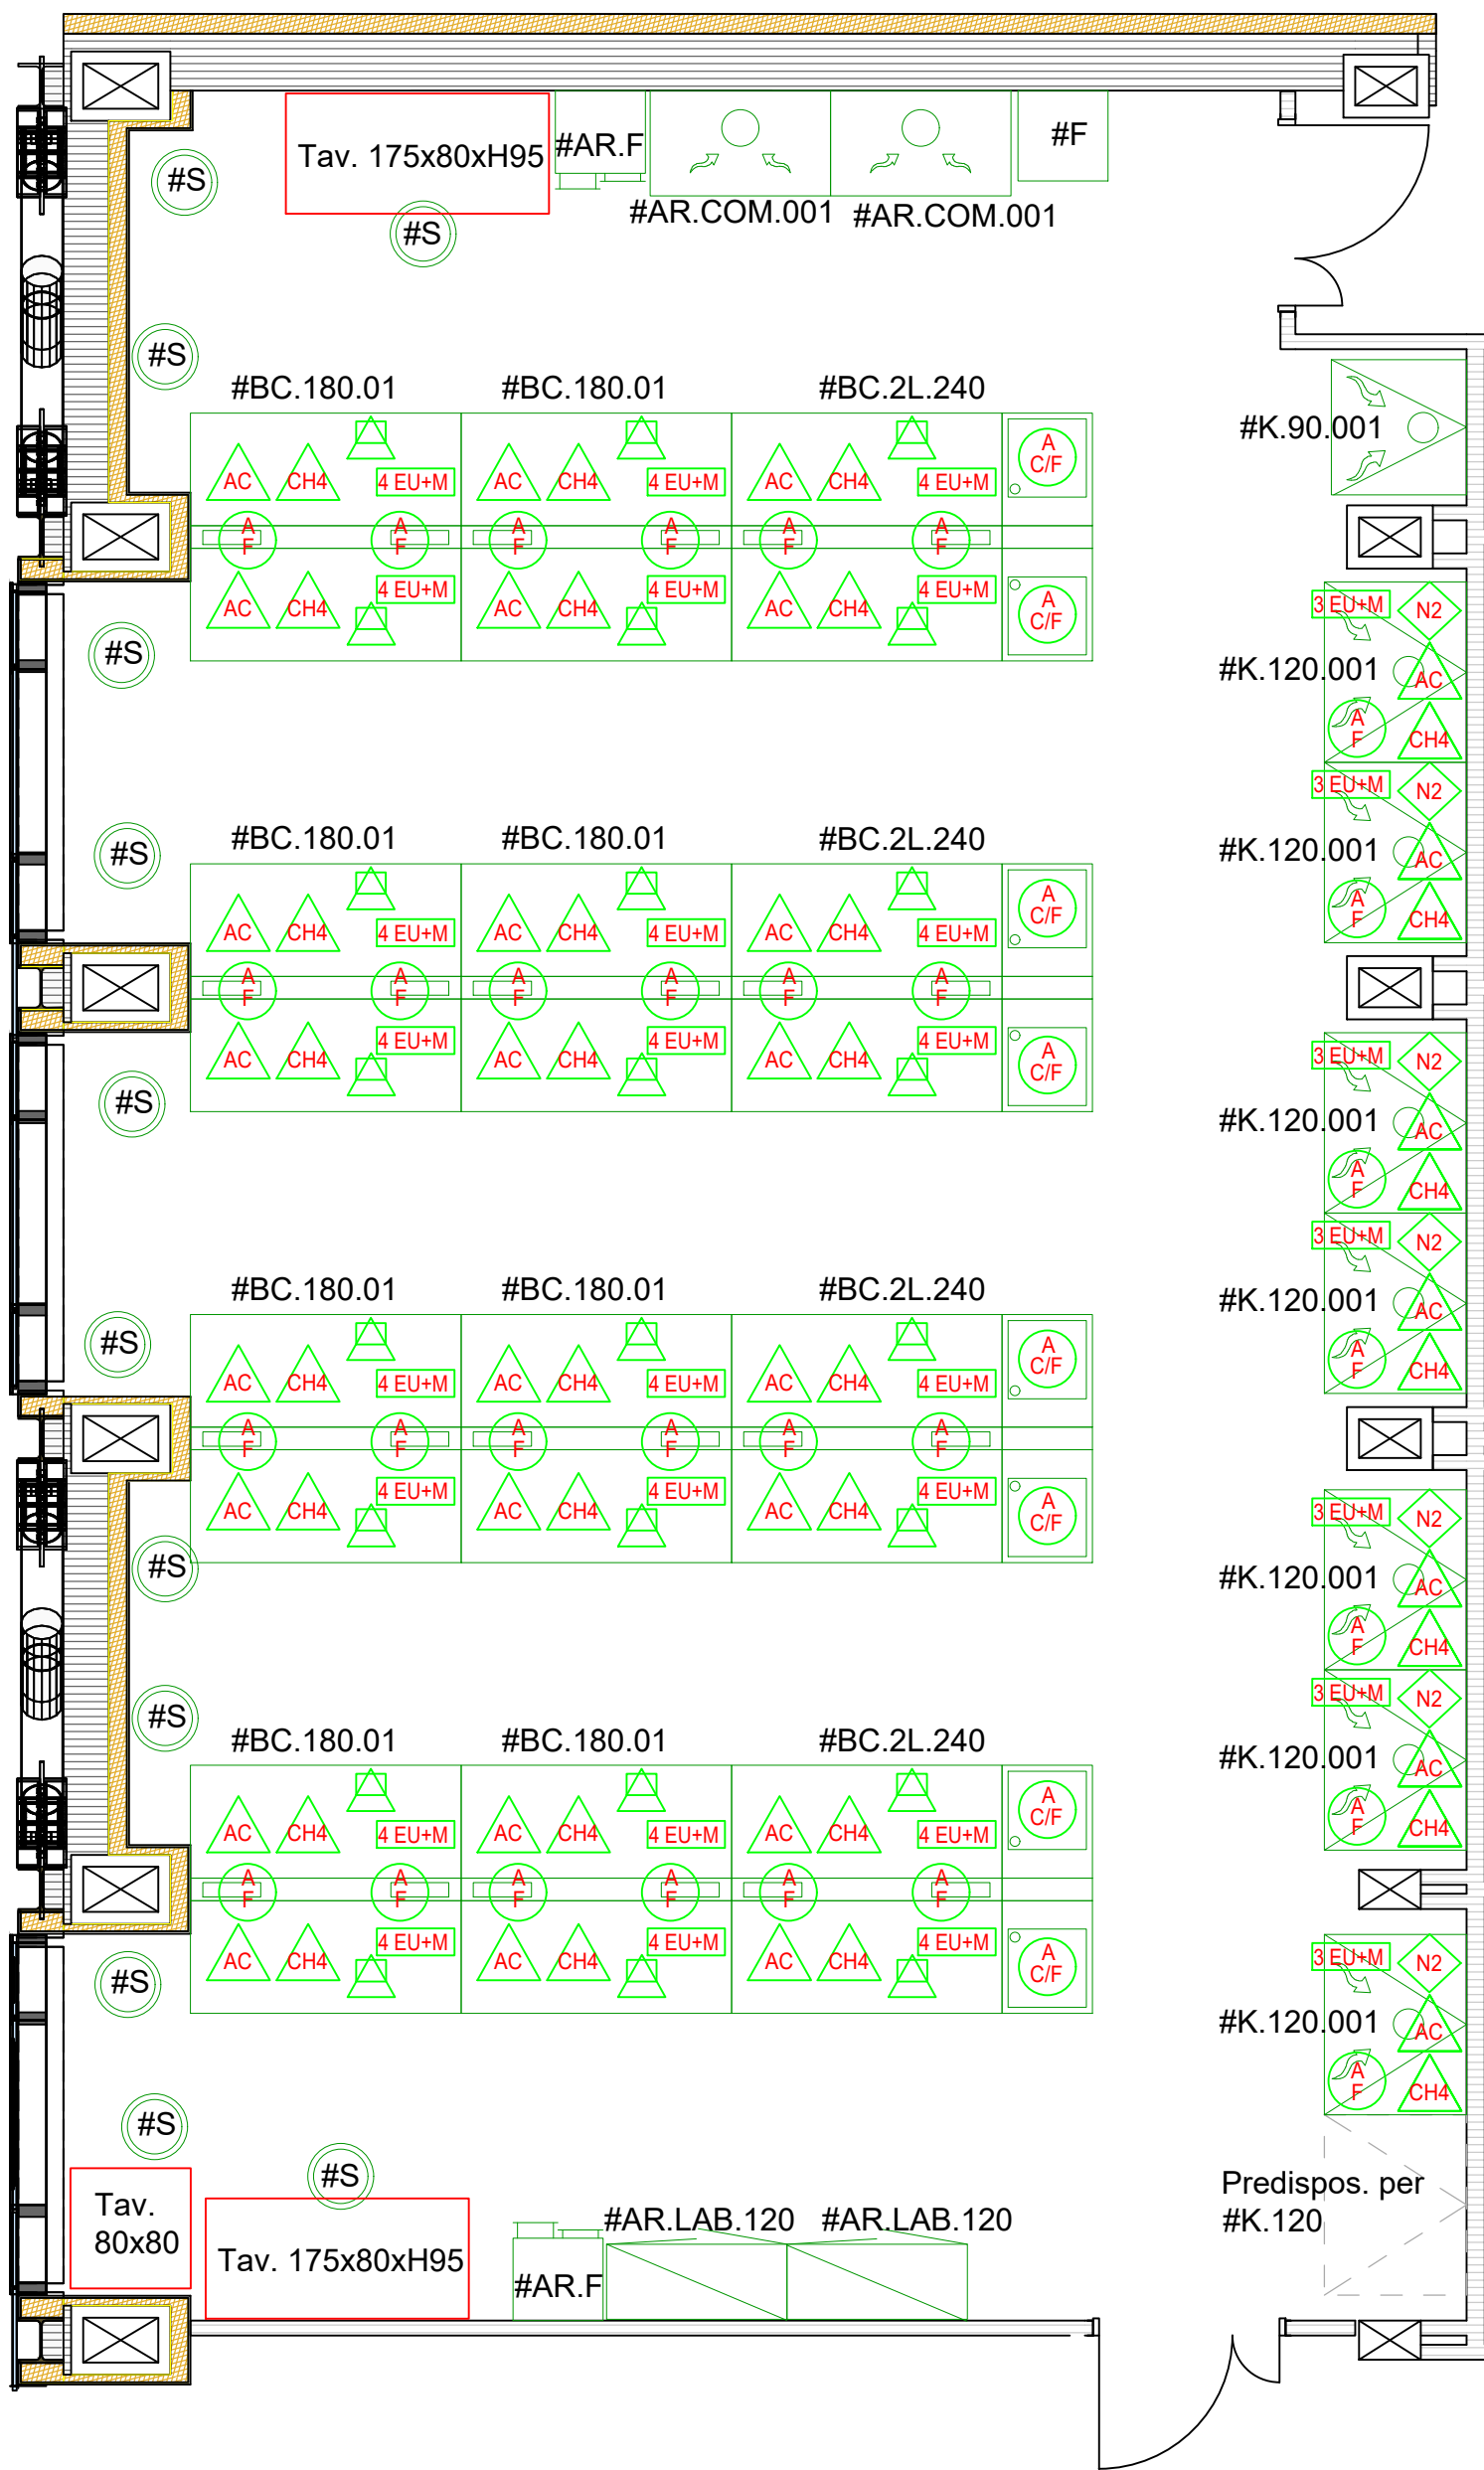

TAV.LAB11.P2(A)
LEGENDA SIMBOLI

ARREDO/APPARECCHIATURE
NUOVO

ARREDO/APPARECCHIATURE
ESISTENTE

NON OGGETTO DI QUESTO
INTERVENTO

Predisposizione per futura
installazione di Cappe Chimiche
NON OGGETTO DI QUESTO
INTERVENTO

ACCESSORI ELETTRICI

ARREDI TECNICI

4 EU+M
Q.E. 4x Presa UNEL bipasso 2P+T 10/16A 250V
+ magnetotermico

3 EU+M
Q.E. 3x Presa UNEL bipasso 2P+T 10/16A 250V
+ magnetotermico

Braccio snodato aspirazione localizzata

ACCESSORI IDRICI

ARREDI TECNICI


Miscelatore acqua calda/fredda
Rubinetto acqua fredda

ACCESSORI GAS

ARREDI TECNICI

Rubinetto ARIA COMPRESSA
Rubinetto Gas Metano
Riduttore AZOTO
Riduttore ARGON
Riduttore ACETILENE

SCALA 1:50

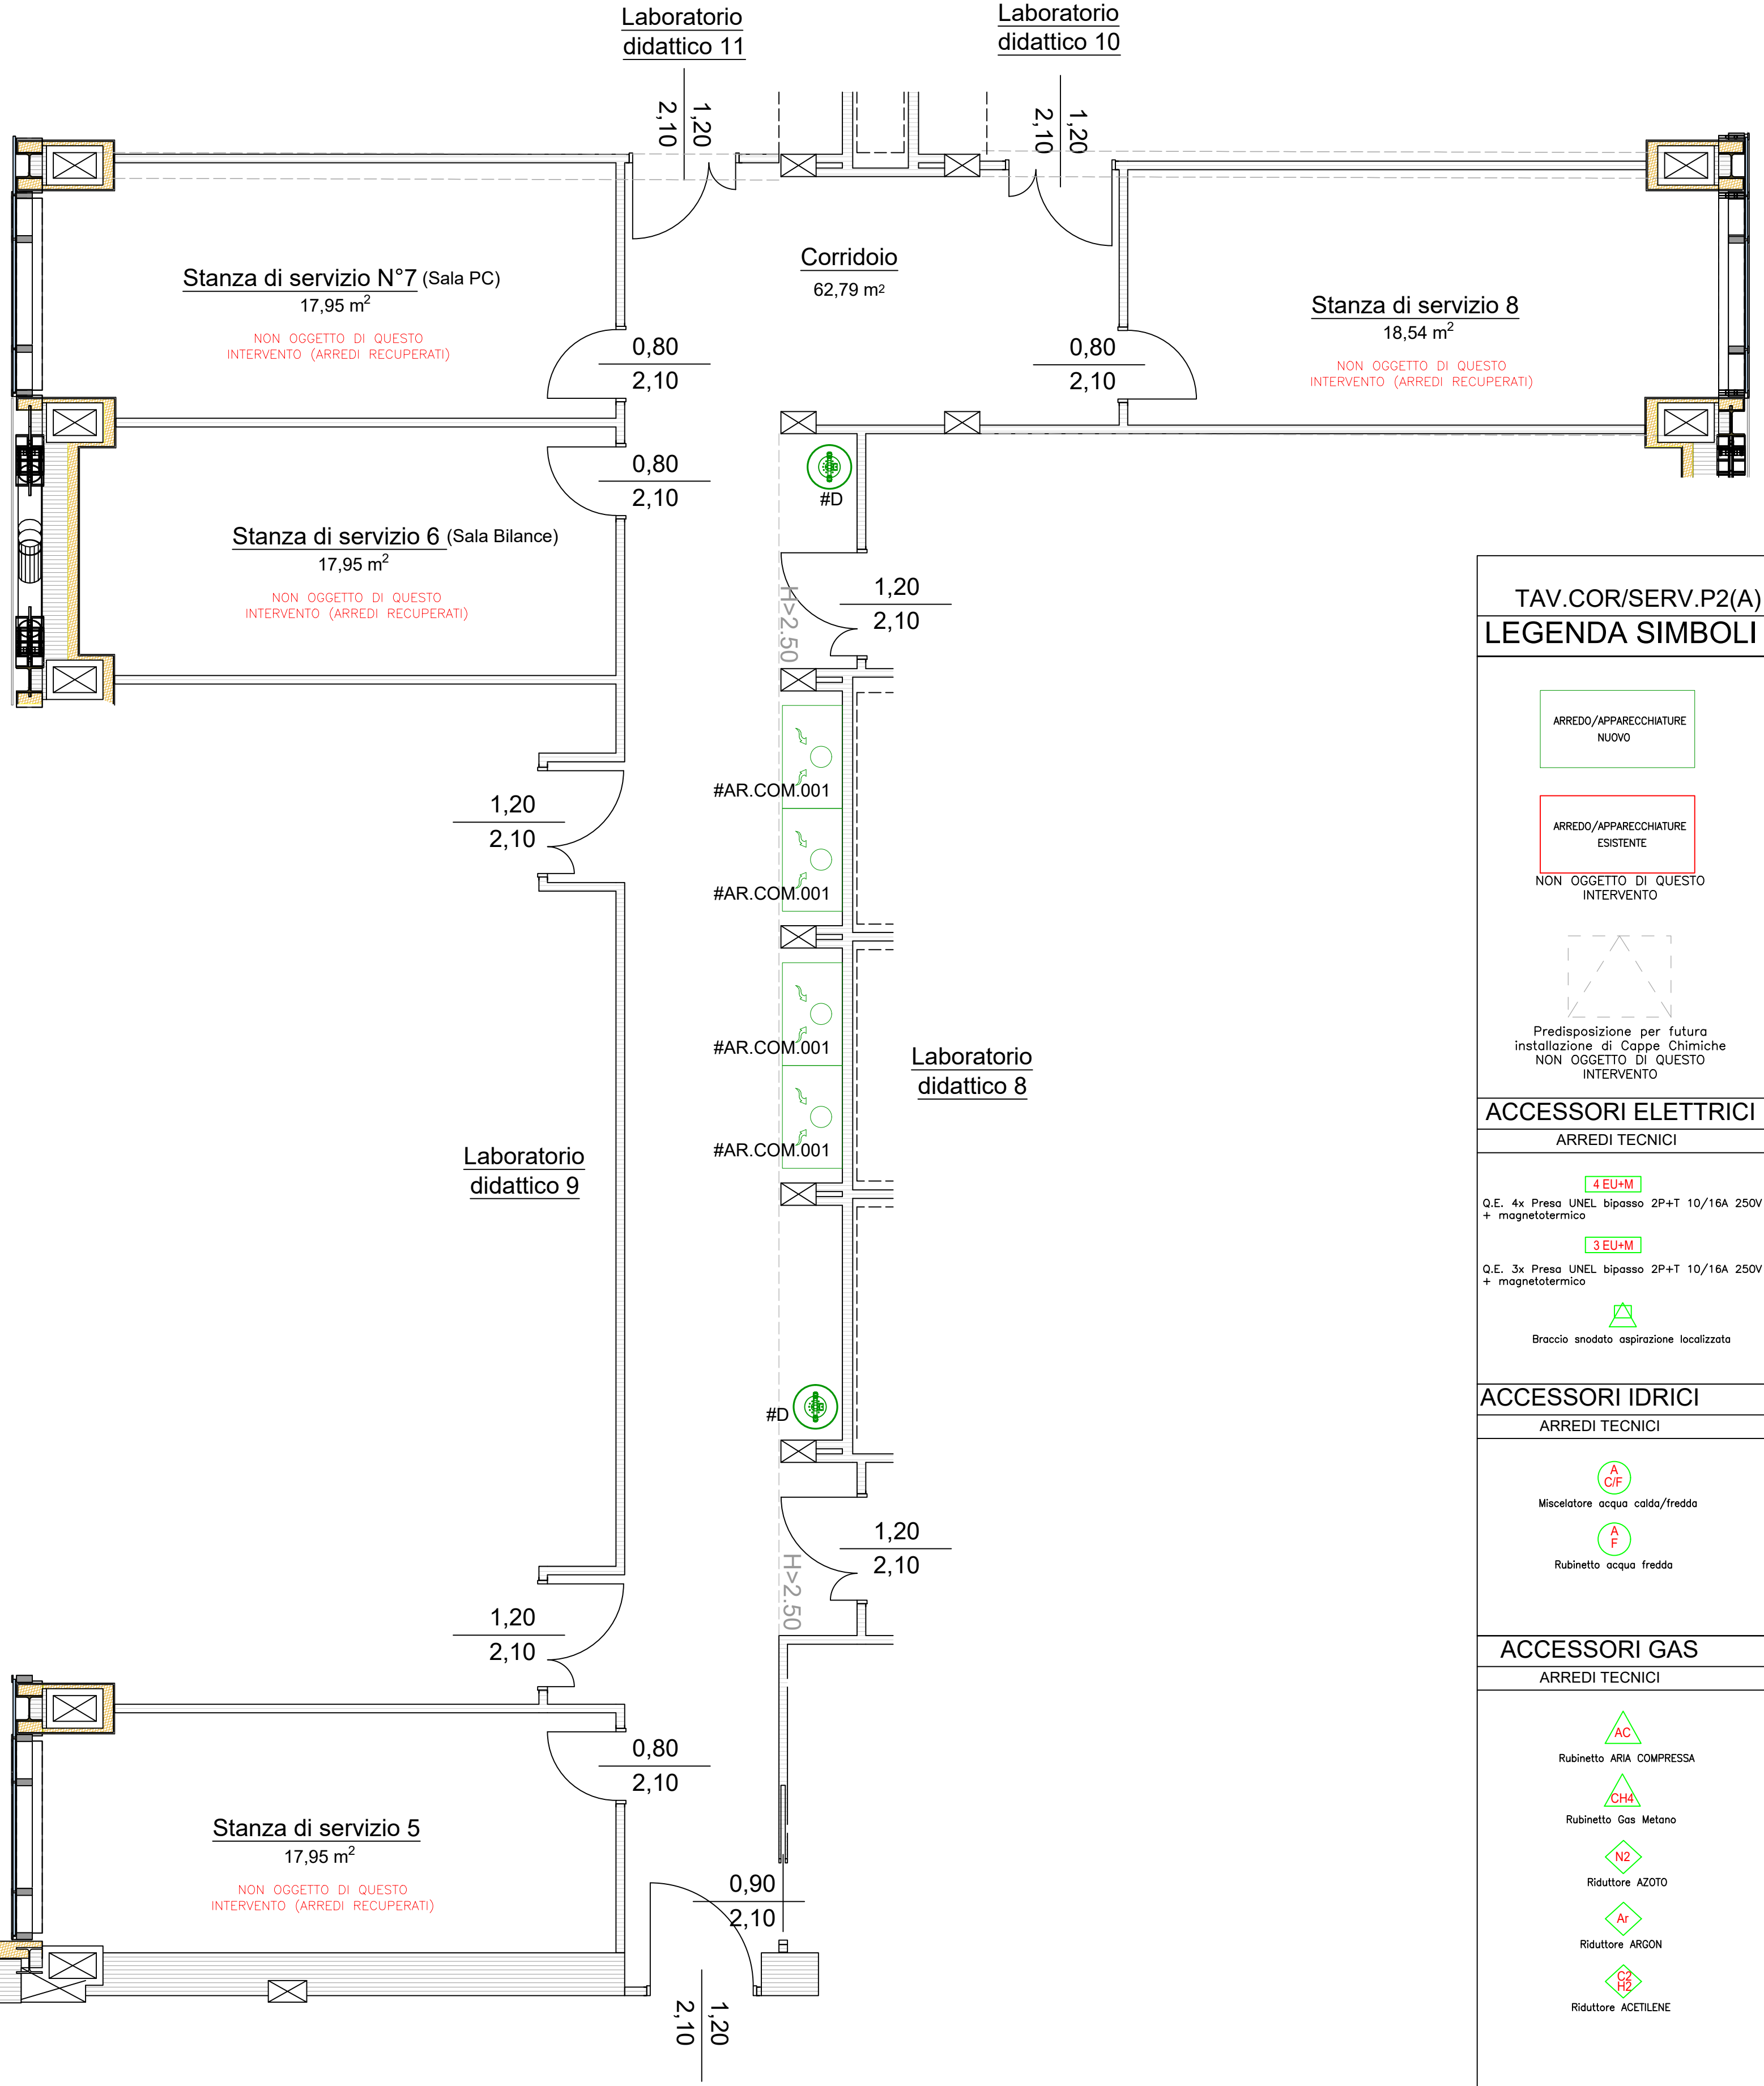

TAV.COR/SERV.P2(A)
LEGENDA SIMBOLI

ARREDO/APPARECCHIATURE
NUOVO

ARREDO/APPARECCHIATURE
ESISTENTE

NON OGGETTO DI QUESTO
INTERVENTO

Predisposizione per futura
installazione di Cappe Chimiche
NON OGGETTO DI QUESTO
INTERVENTO

ACCESSORI ELETTRICI

ARREDI TECNICI

4 EU+M

Q.E. 4x Presa UNEL bipasso 2P+T 10/16A 250V
+ magnetotermico

3 EU+M

Q.E. 3x Presa UNEL bipasso 2P+T 10/16A 250V
+ magnetotermico



Braccio snodato aspirazione localizzata

ACCESSORI IDRICI

ARREDI TECNICI



Miscelatore acqua calda/fredda



Rubinetto acqua fredda

ACCESSORI GAS

ARREDI TECNICI



Rubinetto ARIA COMPRESSA



Rubinetto Gas Metano



Riduttore AZOTO



Riduttore ARGON



Riduttore ACETILENE