



Riparazione dei danni e miglioramento sismico del Palazzo Ducale (da Varano), danneggiato dagli eventi sismici del 24 agosto 2016 e successivi

Progetto

Progetto

Sezioni QUADRIPORTICO


scala 1:100

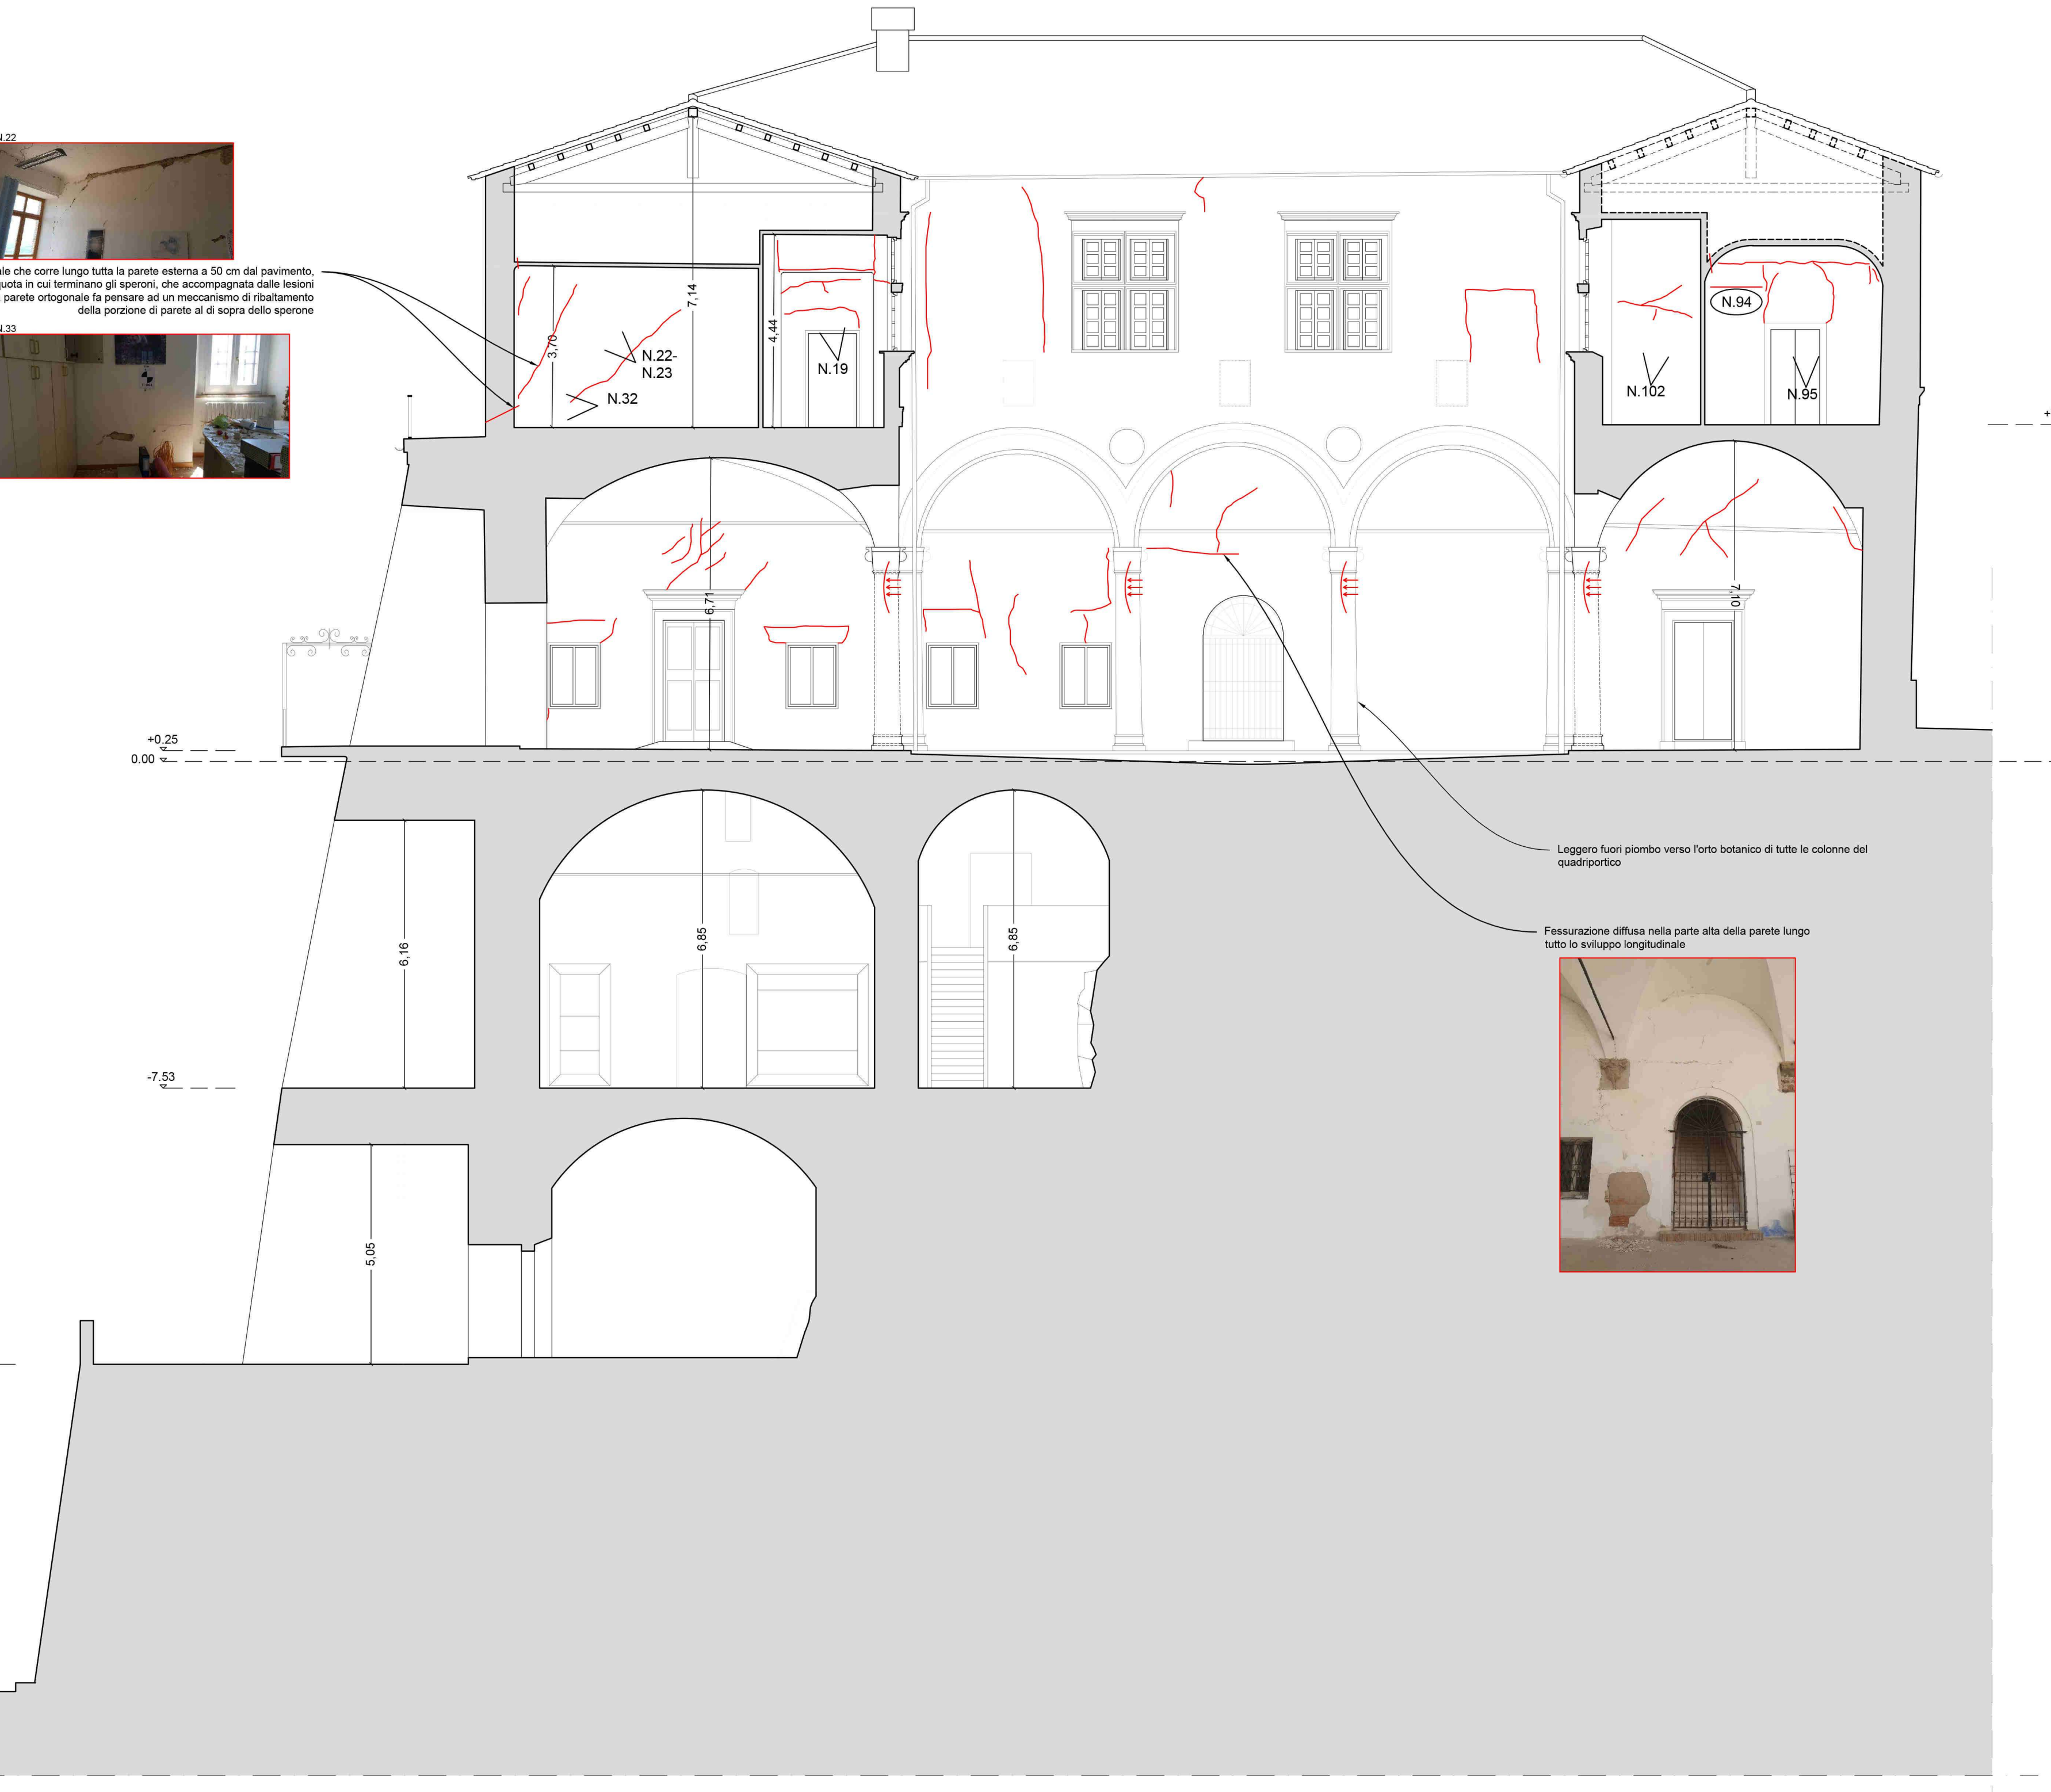


SEZIONE A-A'

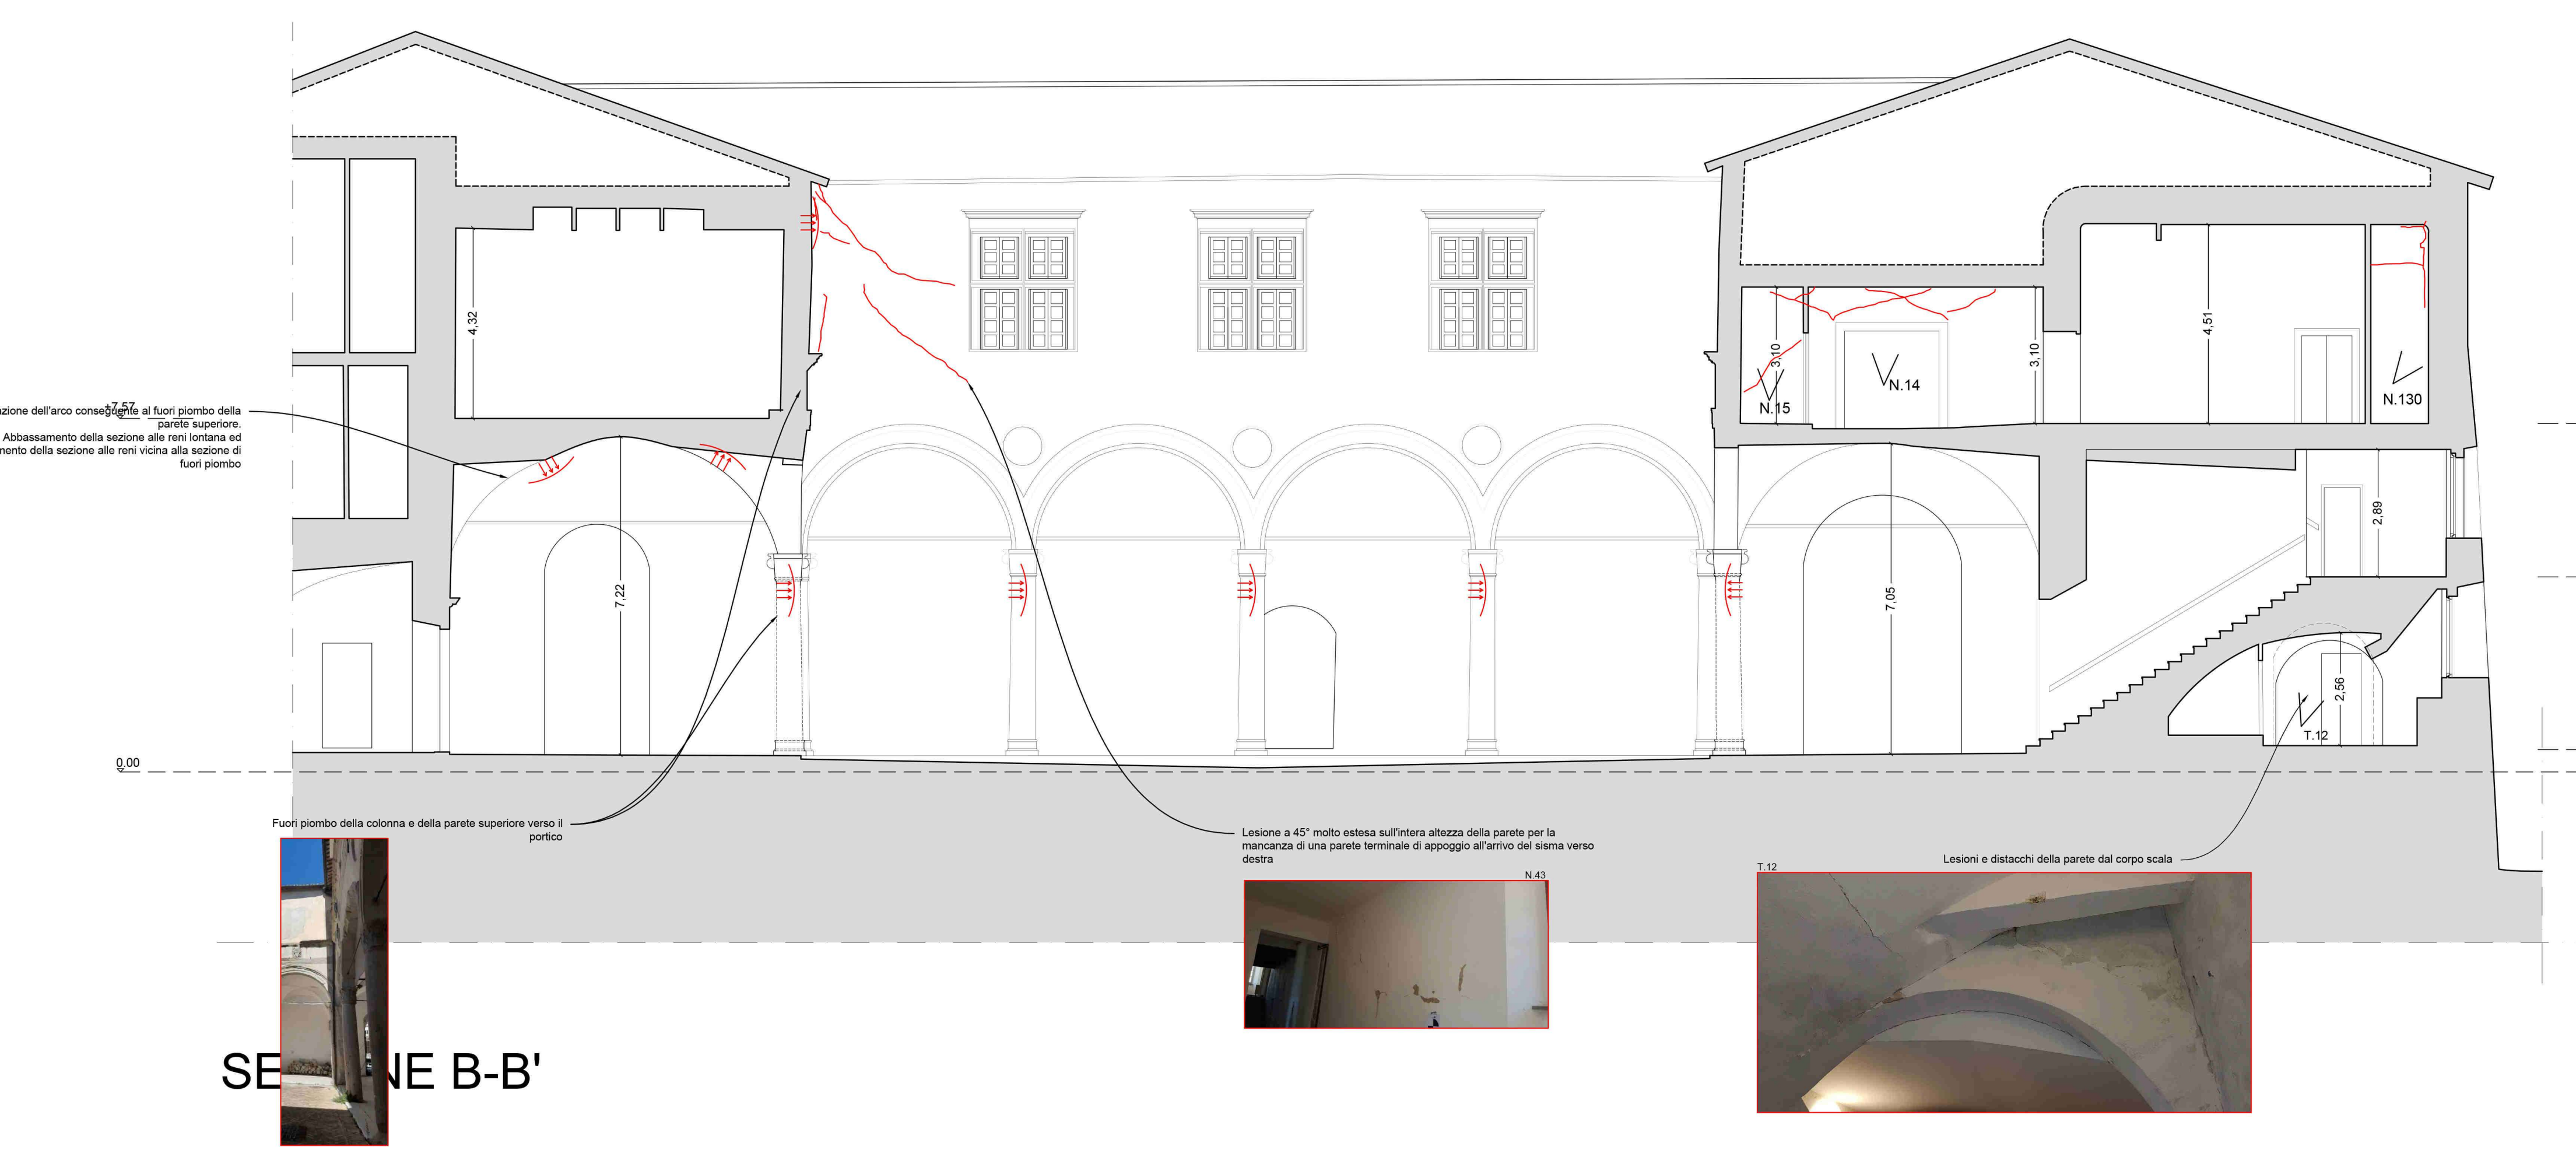


SEZIONE B-B'

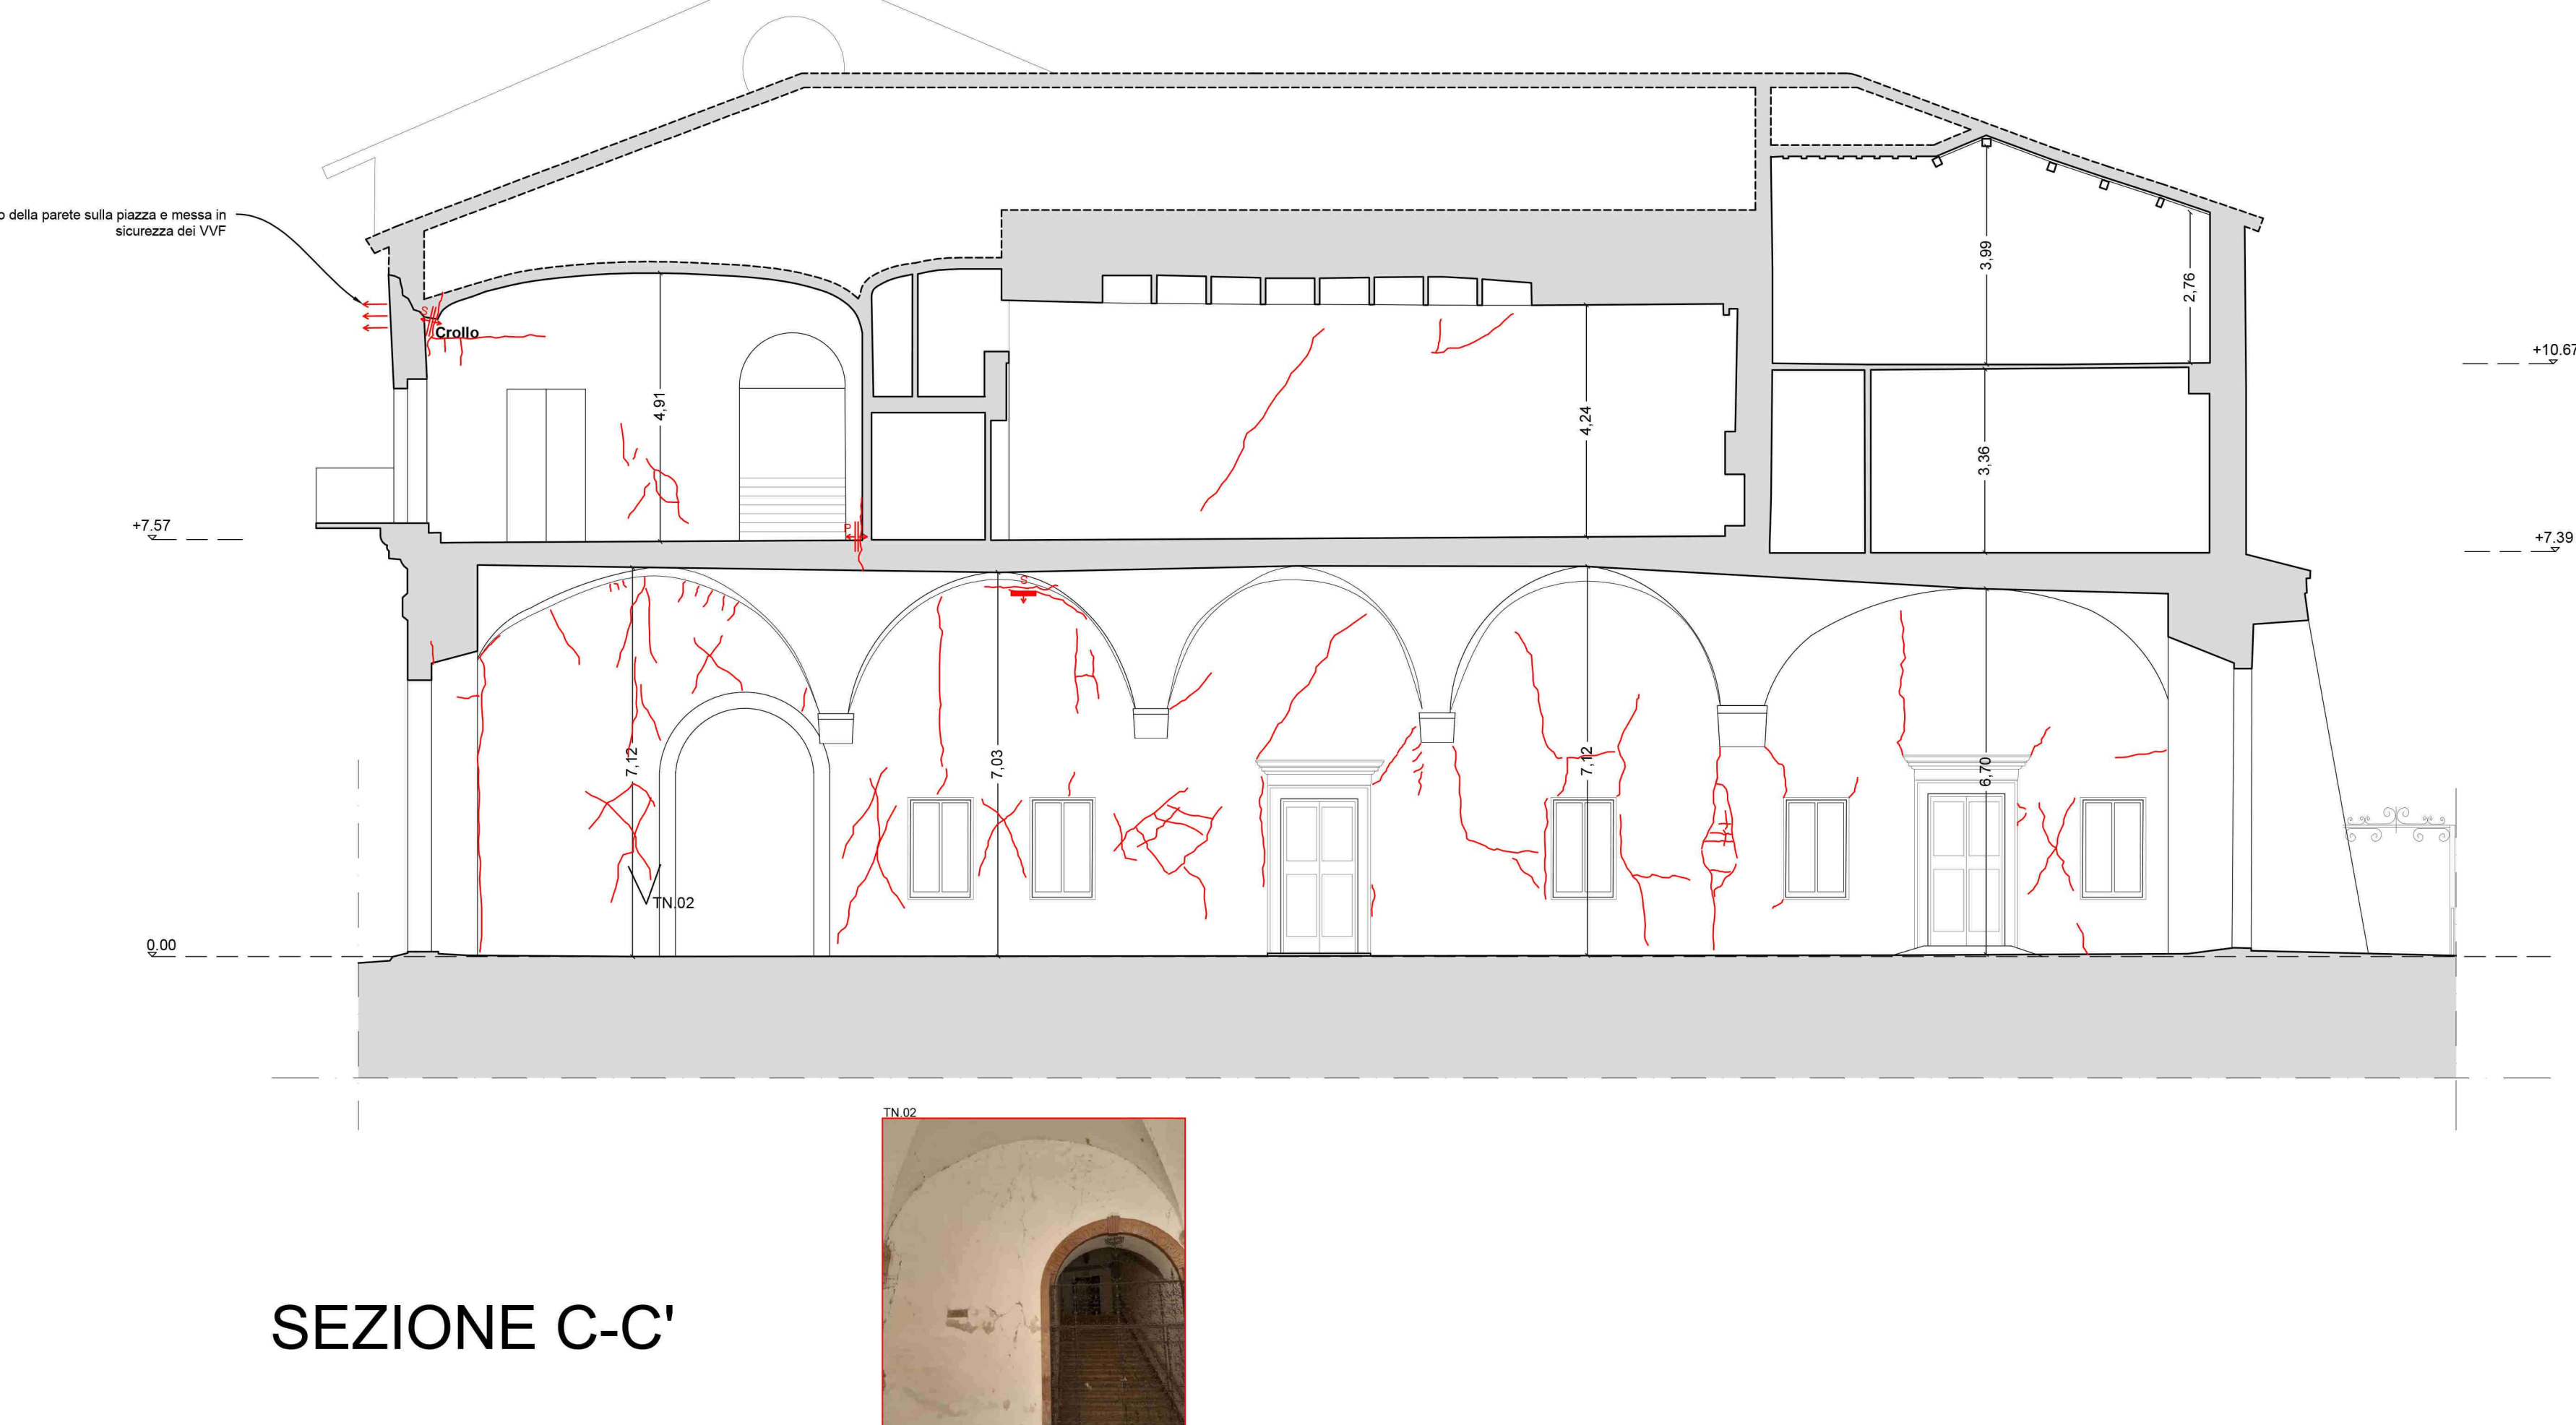

SEZIONE C-C'

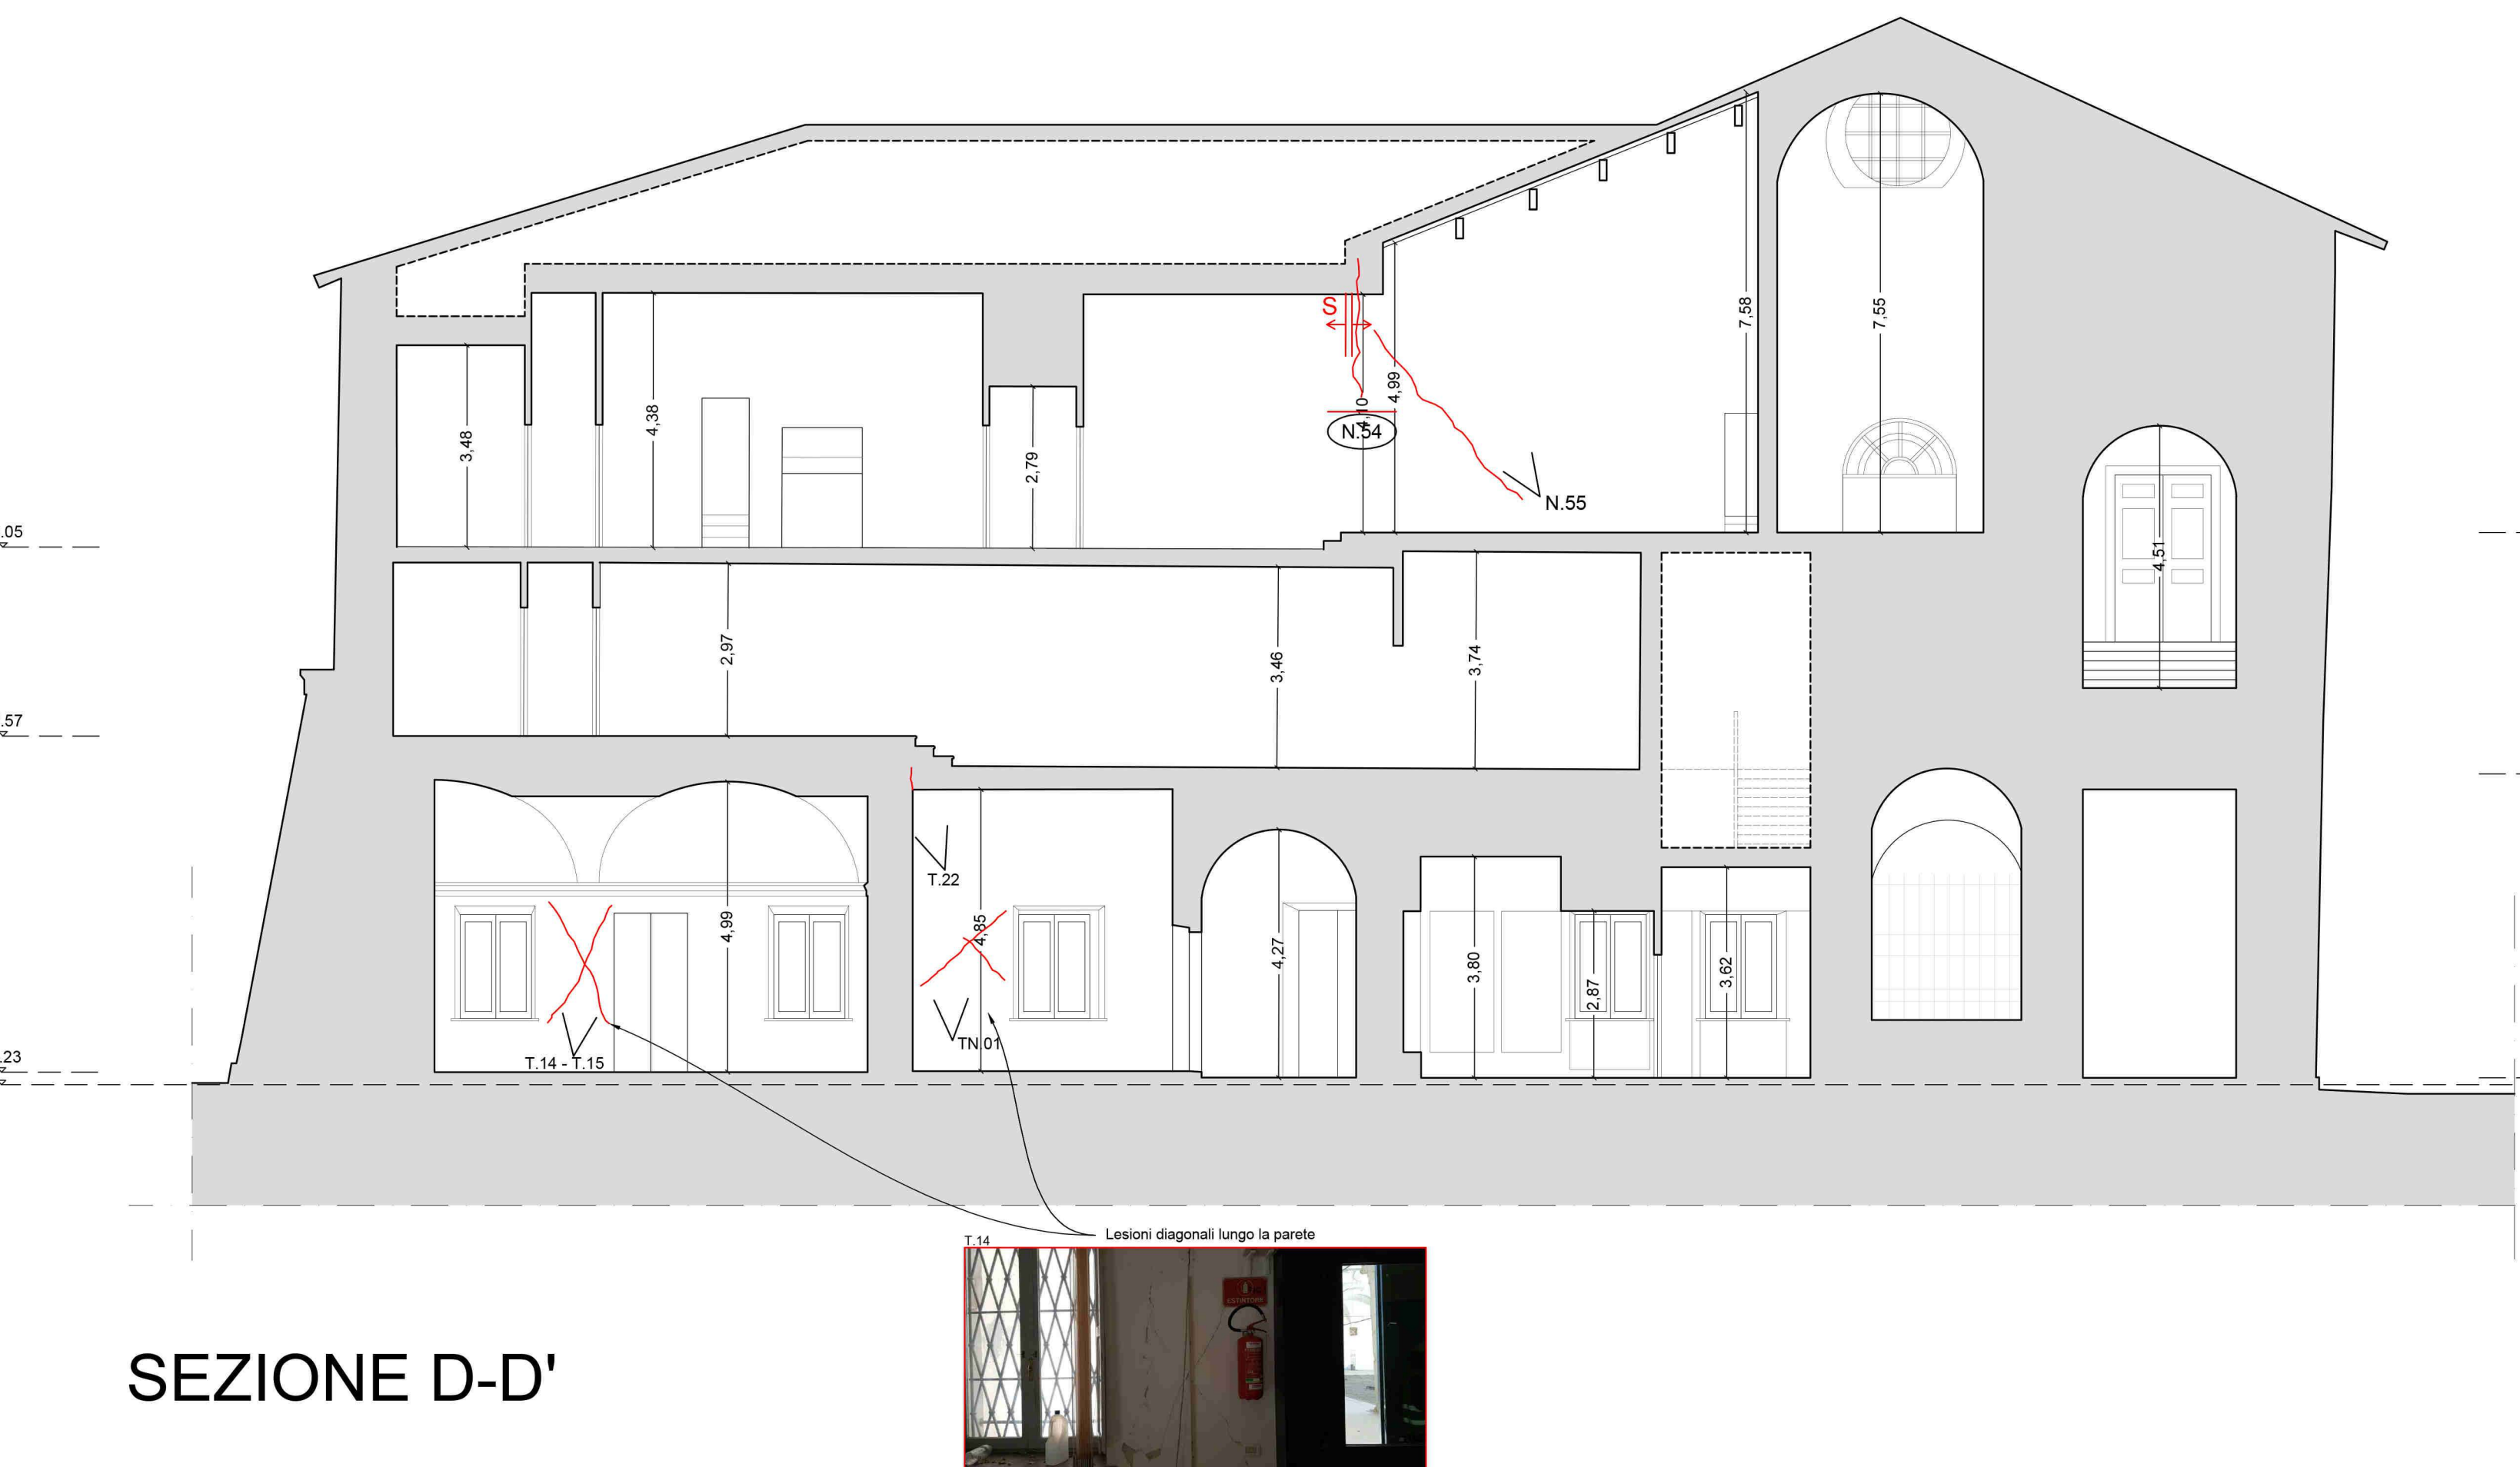

SEZIONE D-D'

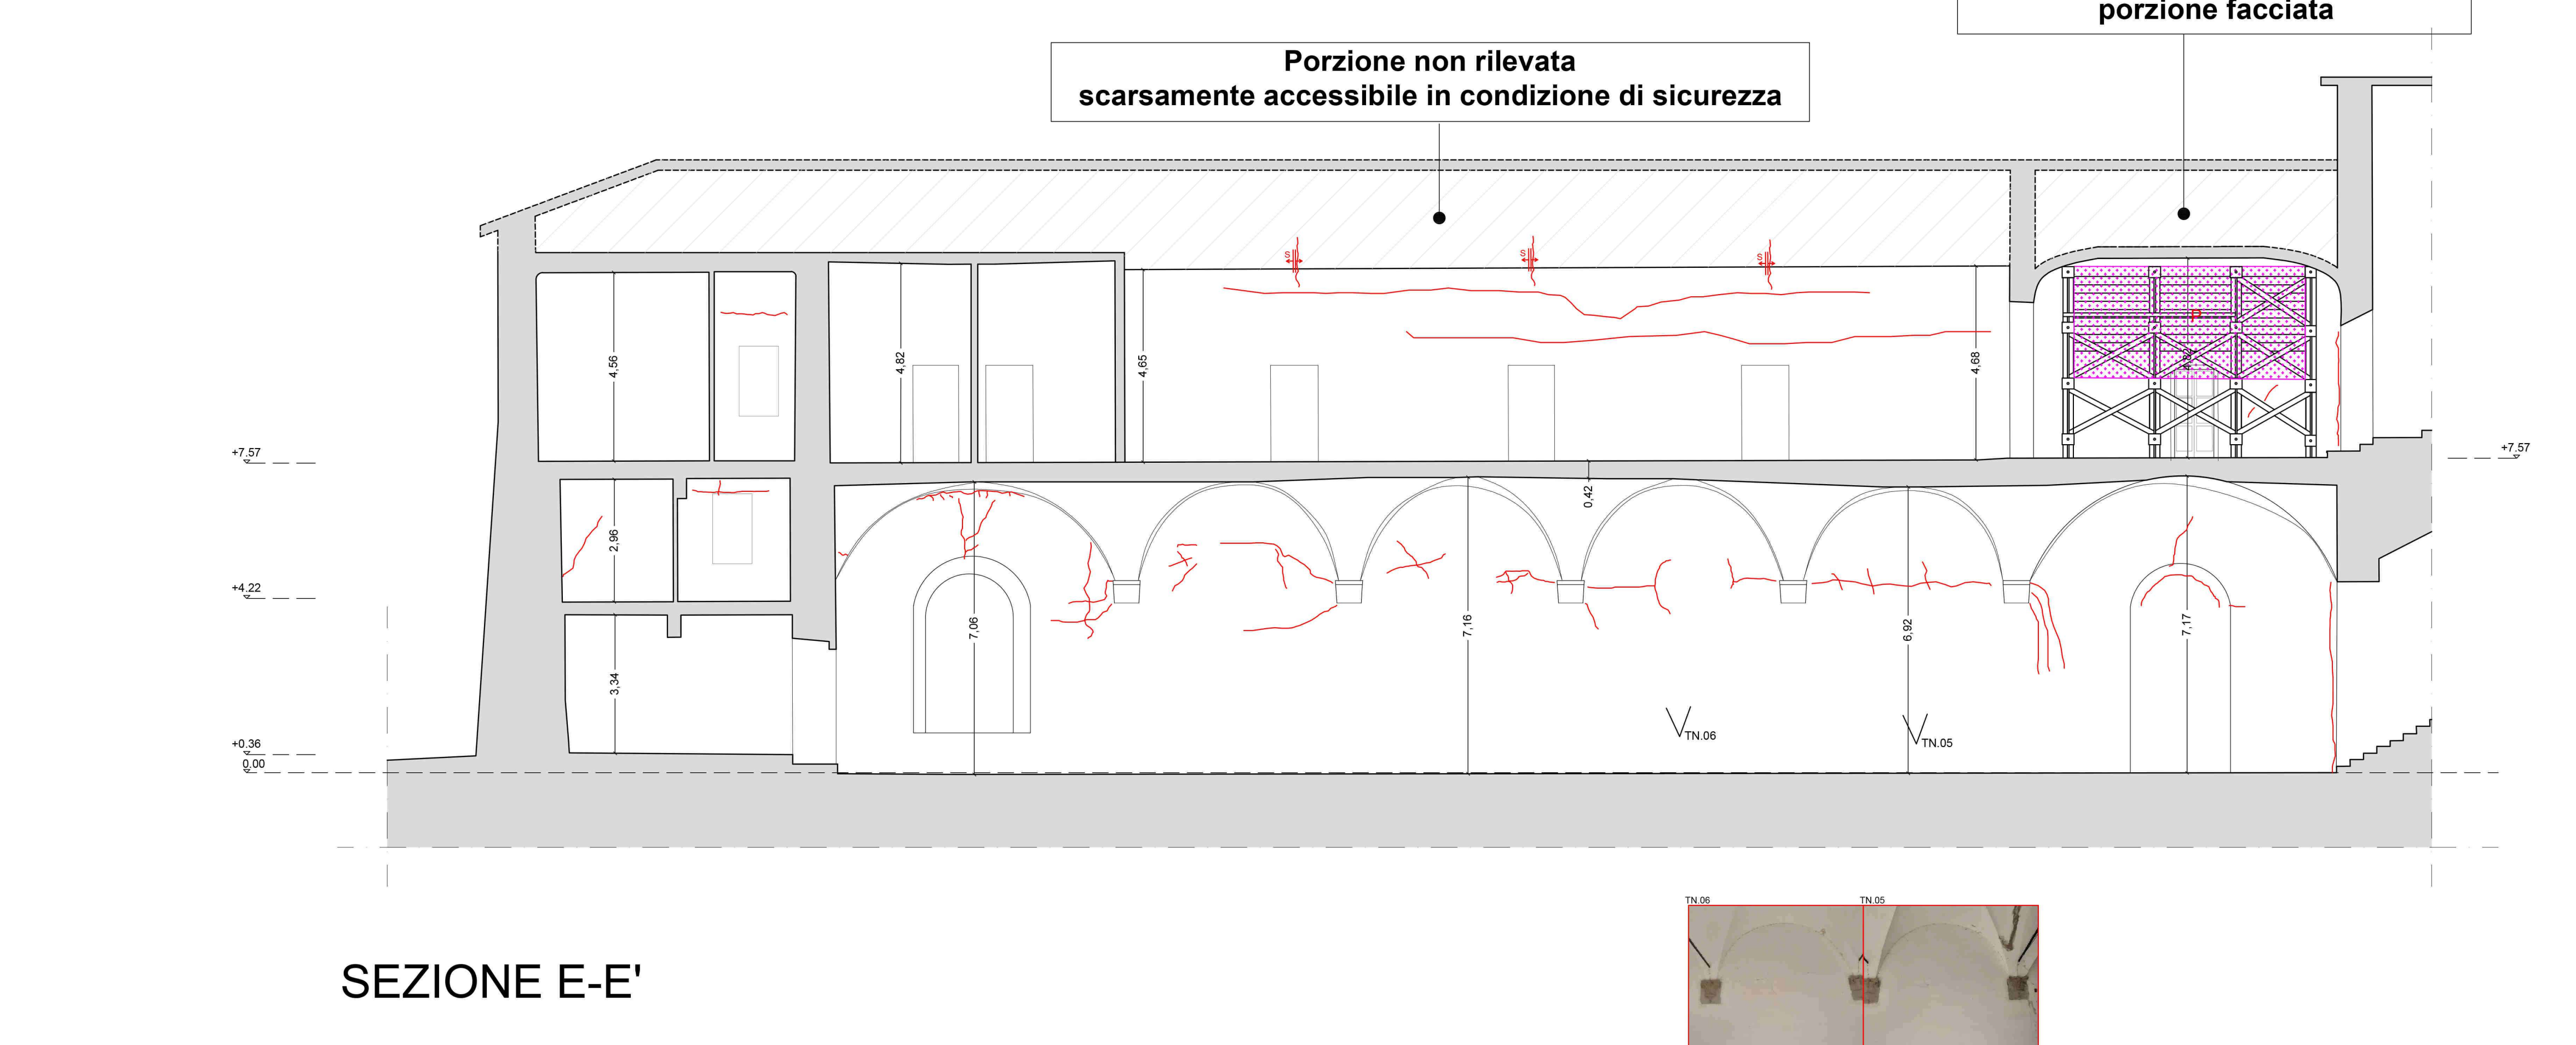

SEZIONE E-E'

